


# ZMENY A DOPLNKY č.1 K ÚPN OBCE GOLIANOVO

ARCHITEKTONICKÝ ATELIÉR

**neutra**

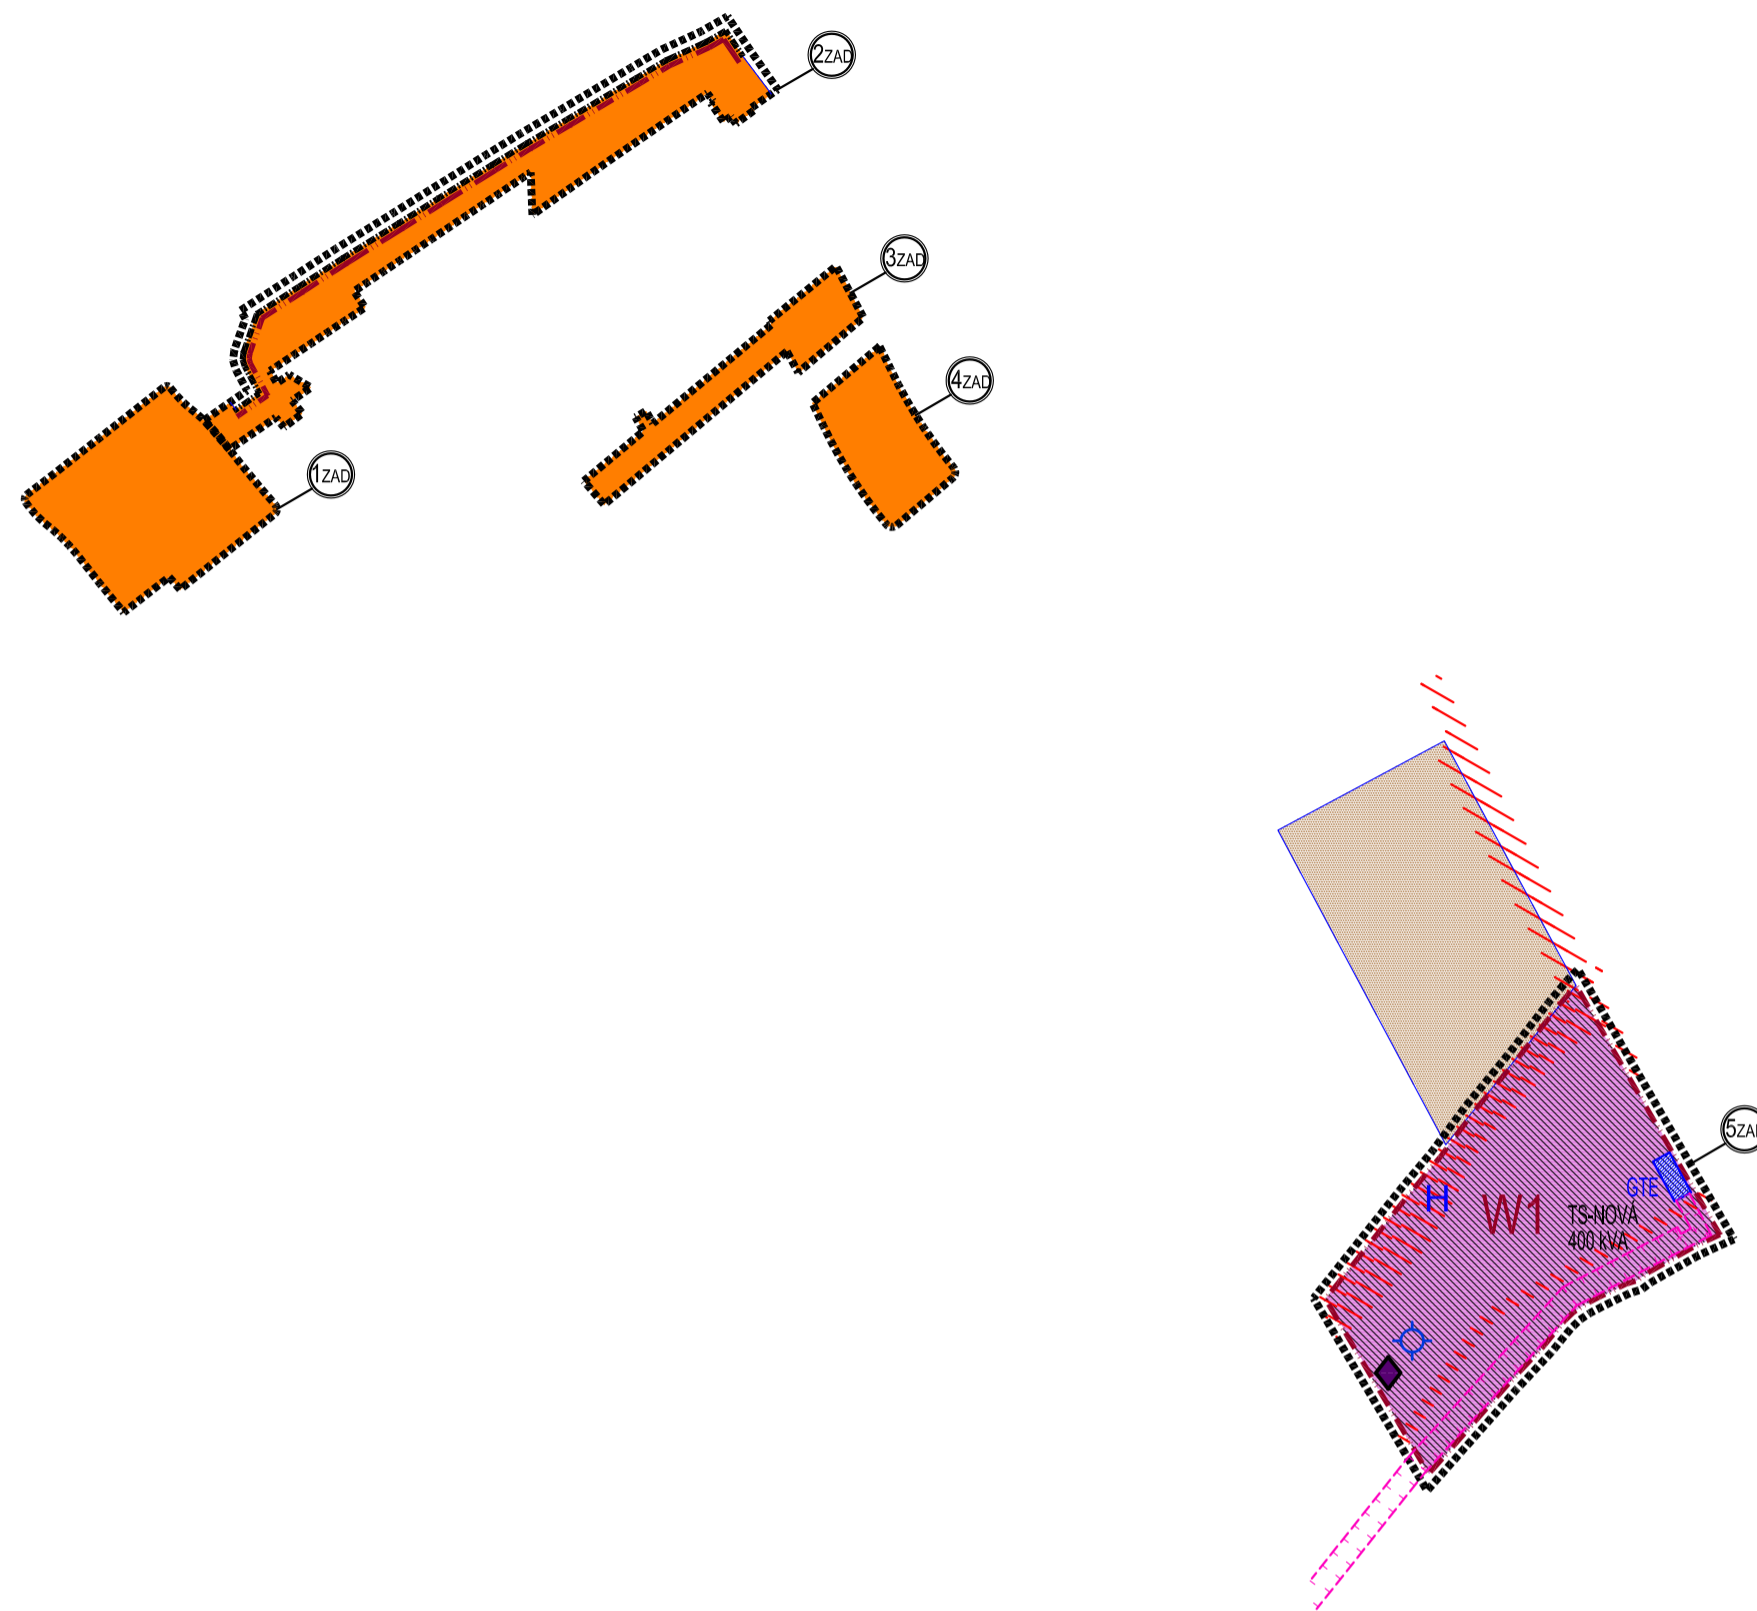

## LEGENDA

STAV	NÁVRH	VÝHLAD	
	W	---	HRANIČA ÚZEMNO- PRIESTOROVÉHO CELKU
		----	OZNAČENIE ÚZEMNO- PRIESTOROVÉHO CELKU
		.....	HRANIČA ROZVOJOVEJ LOKALITY
	1ZAD		OZNAČENIE ROZVOJOVEJ LOKALITY
			ORNÁ PÔDA CHRÁNENÁ (SKUPINA 3)
			PLOCHY S FUNKCIOU REKREÁCIE A KÚPEĽNÍCTVA
			PLOCHY S FUNKCIOU INDIVIDUÁLNEJ BYTOVEJ VÝSTAVBY
	GTE		GEOTERMÁLNA ELEKTRÁREŇ
			OCHRANNÉ PÁSMO VŠETKÝCH DRUHOV
			INTERAKČNÉ PRVKY
	H		KRAJINNO- EKOLOGICKÉ OPATRENIA
			ČISTIČKA ODPADOVÝCH VÔD
			VODNÝ ZDROJ - VRT, ÚPRAVOVŇA VODY

OZN. LOKALITY	VÝMERA V ha	HLAVNÁ FUNKCIA V ZMYSLE PLATNÉHO ÚPD	NAVRHOVANÁ HLAVNÁ FUNKC. V ZMYSLE DOPLNKU č. 1	ÚČEL NAVRHOVANÝCH DOPLNKOV
1ZAD	4,9673	POZEMKY A OBJEKTY S FUNKCIOU BÝVANIA-IBV (DO 2 PODLAŽÍ)	INDIVIDUÁLNA BYTOVÁ VÝSTAVBA	ZMENA VNÚTORNEJ ORGANIZÁCIE
2ZAD	3,6389	POZEMKY A OBJEKTY S FUNKCIOU BÝVANIA-IBV (DO 2 PODLAŽÍ), ZELENĽ VYSOKÁ - OCHRANNÁ BARIÉROVÁ	INDIVIDUÁLNA BYTOVÁ VÝSTAVBA, ZELENĽ VYSOKÁ - OCHRANNÁ BARIÉROVÁ	ZMENA VNÚTORNEJ ORGANIZÁCIE A ZMENA FUNKCIE
3ZAD	1,8925	POZEMKY A OBJEKTY S FUNKCIOU BÝVANIA-IBV (DO 2 PODLAŽÍ)	INDIVIDUÁLNA BYTOVÁ VÝSTAVBA	ZMENA VNÚTORNEJ ORGANIZÁCIE
4ZAD	2,0432	POZEMKY A OBJEKTY S FUNKCIOU BÝVANIA-IBV (DO 2 PODLAŽÍ)	INDIVIDUÁLNA BYTOVÁ VÝSTAVBA	ZMENA VNÚTORNEJ ORGANIZÁCIE
5ZAD	14,9194	ORNÁ PÔDA	REKREÁCIA A KÚPEĽNÍCTVO - AQUAPARK, GEOTERMÁLNA ELEKTRÁREŇ	ZMENA FUNKCIE

OBJEDNÁVATEĽ: OBEC GOLIANOVO		SPRACOVATEĽ: NEUTRA - ARCHITEKTONICKÝ ATELIÉR, FARSKÁ 1, 949 01 NITRA		TEL./FAX: 037/6579461
ZODPOVEDNÝ PROJEKTANT: ING. ARCH. PETER MIZIA		PROJEKTANT: ING. ARCH. NIKOLETA TREBICHALSKÁ		
		KRAJ: NITRIANSKY		<b>2a</b> ČISTOPIS
		OKRES: NITRA		
		MIERKA: 1:10 000		
		FORMÁT: 6 A4		
NÁZOV VÝKRESU: VÝKRES OCHRANY PRÍRODY A TVORBY KRAJINY, VRÁTANE PRVKOV ÚSES		DÁTUM: 12/ 2015		