


ZMENY A DOPLNKY č.1 K ÚPN OBCE GOLIANOVO

ARCHITEKTONICKÝ ATELIÉR

neutra

LEGENDA

STAV	NÁVRH	VÝHLAD	
			HRANICA KATASTRÁLNEHO ÚZEMIA OBCE
			HRANICA ZASTAVANÉHO ÚZEMIA OBCE
			HRANICA ÚZEMNO- PRIESTOROVÉHO CELKU OZNAČENIE ÚZEMNO- PRIESTOROVÉHO CELKU
			HRANICA ROZVOJOVEJ LOKALITY
			OZNAČENIE ROZVOJOVEJ LOKALITY
			PLOCHY S FUNKCIOU INDIVIDUÁLNEJ BYTOVEJ VÝSTAVBY
			STAVEBNÁ ČIARA
			PEŠIE CHODNÍKY A PLOCHY
			RIGOL
			ZELEŇ SÚKROMNÁ (ZÁHRADY, VINICE)
			ZELEŇ SPRIEVODNÁ
			ZELEŇ VYSOKÁ - OCHRANNÁ BARIÉROVÁ
			CESTNÝ MOST/ LÁVKA

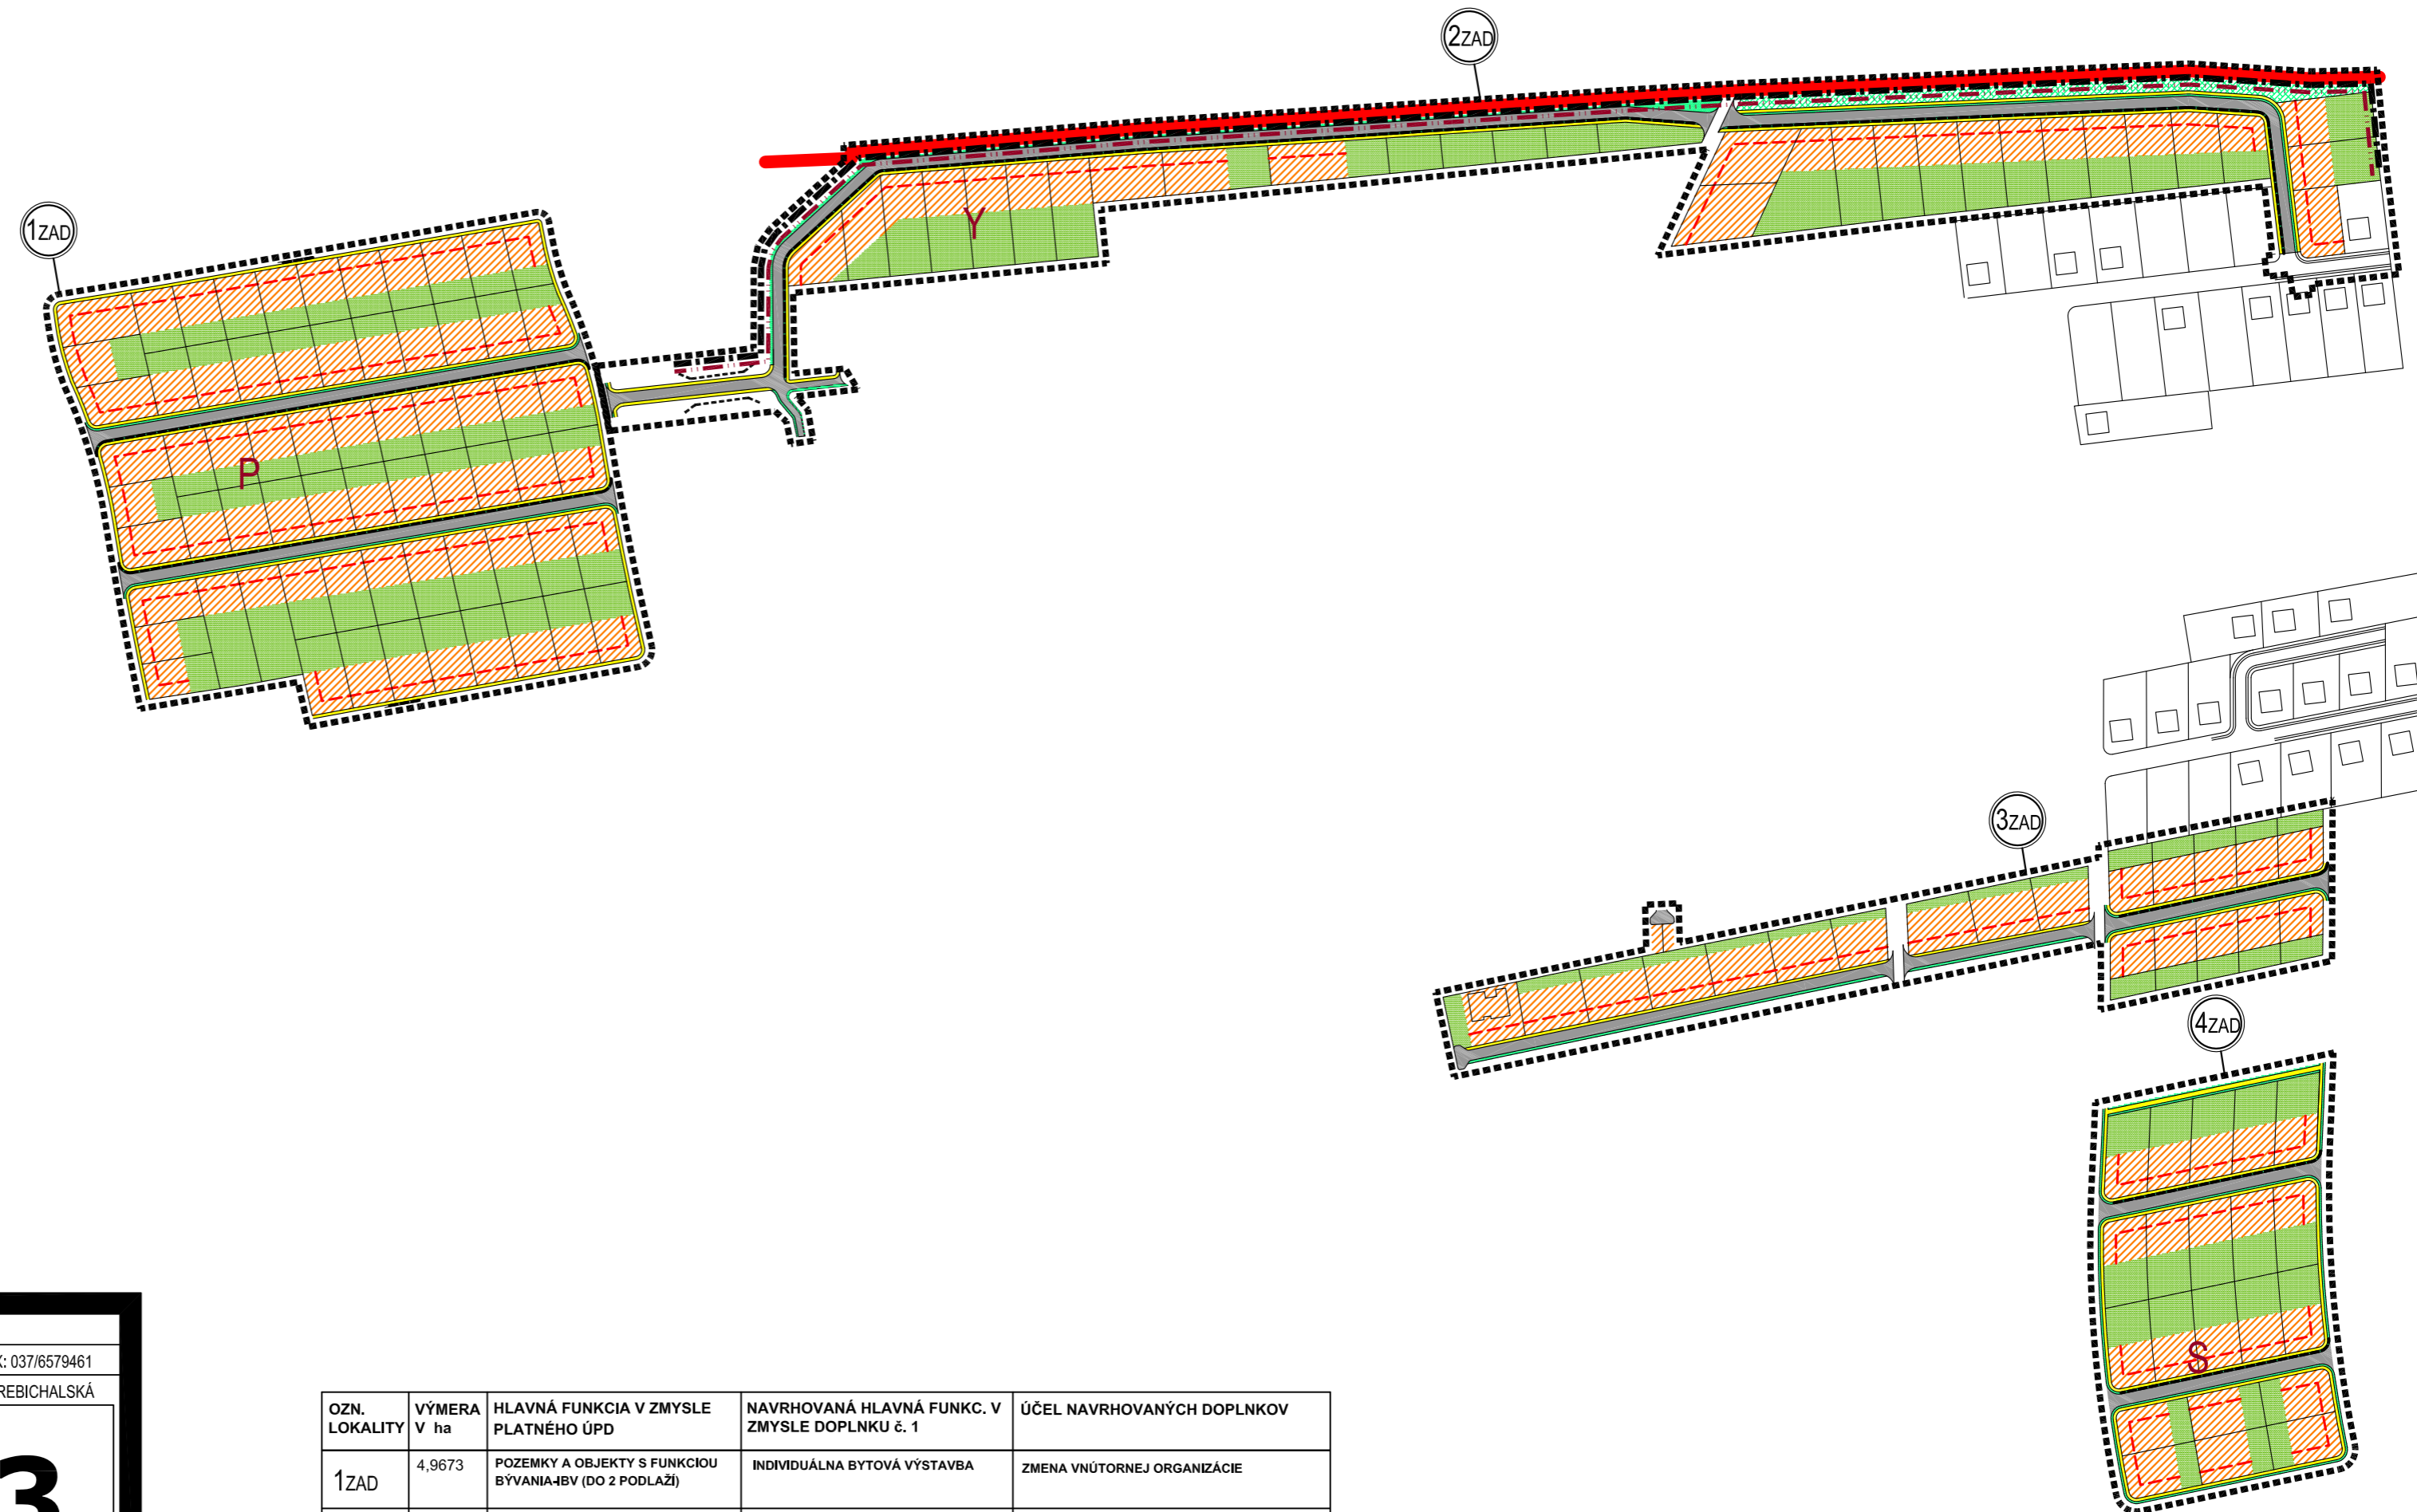

OBJEDNÁVATEL:	OBEC GOLIANOVO
SPRACOVATEL:	NEUTRA - ARCHITEKTONICKÝ ATELIÉR, FARSKÁ 1, 949 01 NITRA
ZODPOVEDNÝ PROJEKTANT:	ING. ARCH. PETER MIZIA
PROJEKTANT:	ING. ARCH. NIKOLETA TREBICHALSKÁ

NÁZOV VÝKRESU: **KOMPLEXNÝ VÝKRES PRIESTOROVÉHO ÚSPORIADANIA S VYZNAČENOU ZÁVÄZNOU ČASŤOU RIEŠENIA**

KRAJ:	NITRIANSKY
OKRES:	NITRA
MIERKA:	1:2880
FORMÁT:	3 A4
DÁTUM:	12/ 2015

3
ČISTOPIS

OZN. LOKALITY	VÝMERA V ha	HLAVNÁ FUNKCIA V ZMYSLE PLATNÉHO ÚPD	NAVROVANÁ HLAVNÁ FUNKC. V ZMYSLE DOPLNKU č. 1	ÚČEL NAVROVANÝCH DOPLNKOV
1ZAD	4,9673	POZEMKY A OBJEKTY S FUNKCIOU BYVANIA-4BV (DO 2 PODLAŽÍ)	INDIVIDUÁLNA BYTOVÁ VÝSTAVBA	ZMENA VNÚTORNEJ ORGANIZÁCIE
2ZAD	3,6389	POZEMKY A OBJEKTY S FUNKCIOU BYVANIA-4BV (DO 2 PODLAŽÍ), ZELEŇ VYSOKÁ - OCHRANNÁ BARIÉROVÁ	INDIVIDUÁLNA BYTOVÁ VÝSTAVBA, ZELEŇ VYSOKÁ - OCHRANNÁ BARIÉROVÁ	ZMENA VNÚTORNEJ ORGANIZÁCIE A ZMENA FUNKCIE
3ZAD	1,8925	POZEMKY A OBJEKTY S FUNKCIOU BYVANIA-4BV (DO 2 PODLAŽÍ)	INDIVIDUÁLNA BYTOVÁ VÝSTAVBA	ZMENA VNÚTORNEJ ORGANIZÁCIE
4ZAD	2,0432	POZEMKY A OBJEKTY S FUNKCIOU BYVANIA-4BV (DO 2 PODLAŽÍ)	INDIVIDUÁLNA BYTOVÁ VÝSTAVBA	ZMENA VNÚTORNEJ ORGANIZÁCIE