
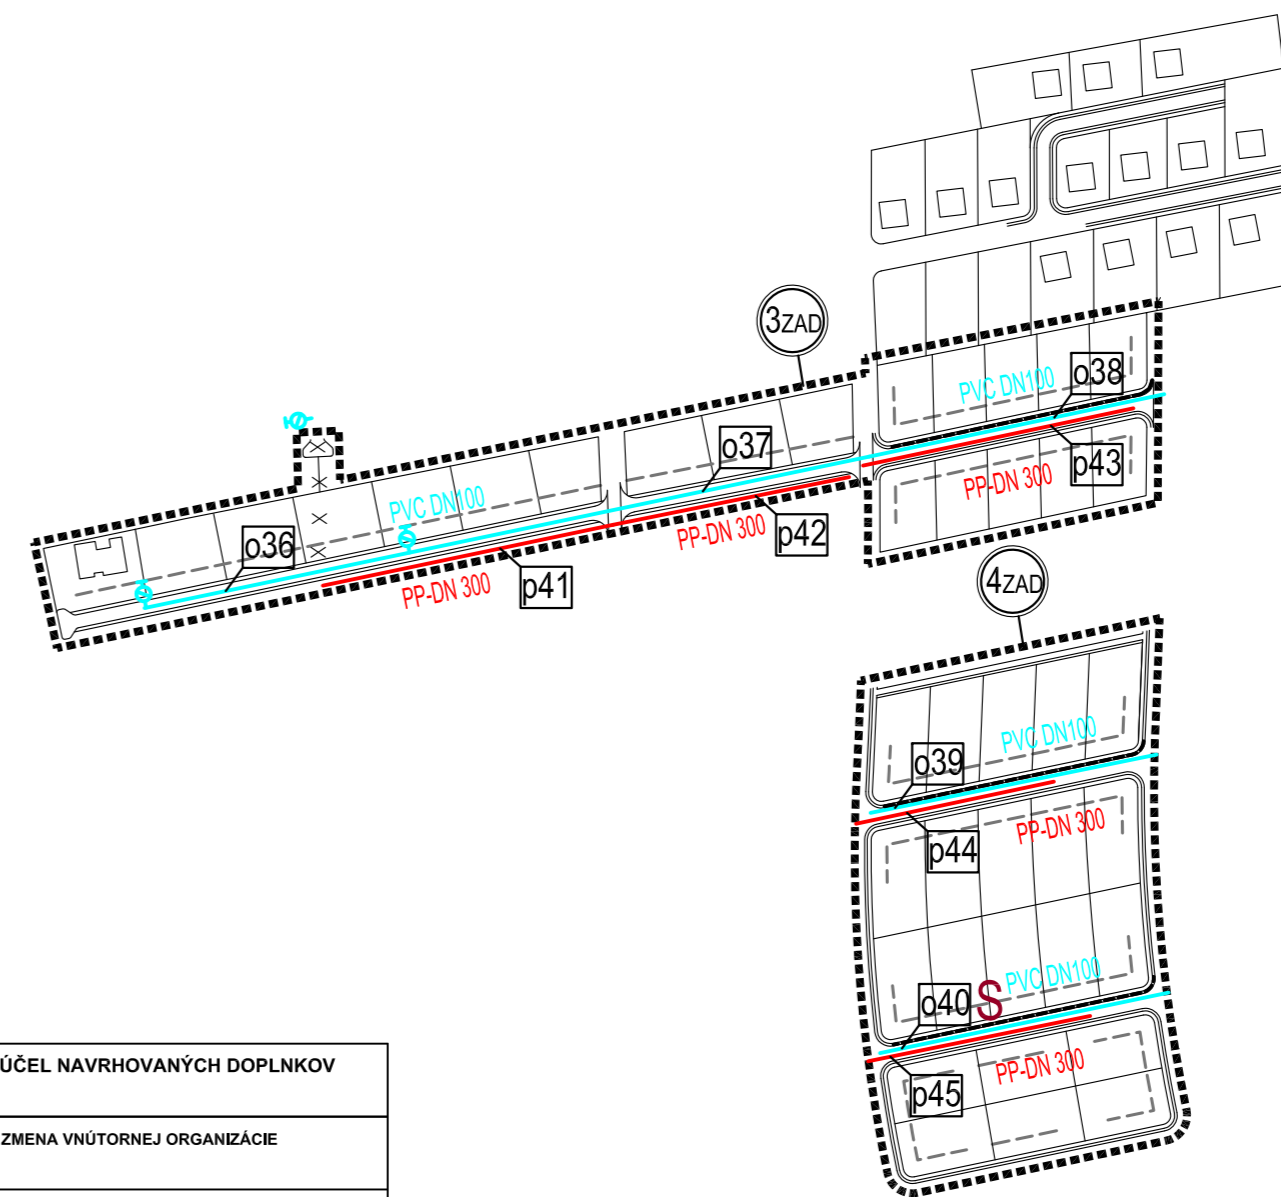


ZMENY A DOPLNKY č.1 K ÚPN OBCE GOLIANOVO

ARCHITEKTONICKÝ ATELIÉR


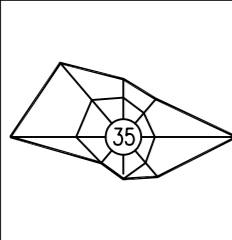
neutra

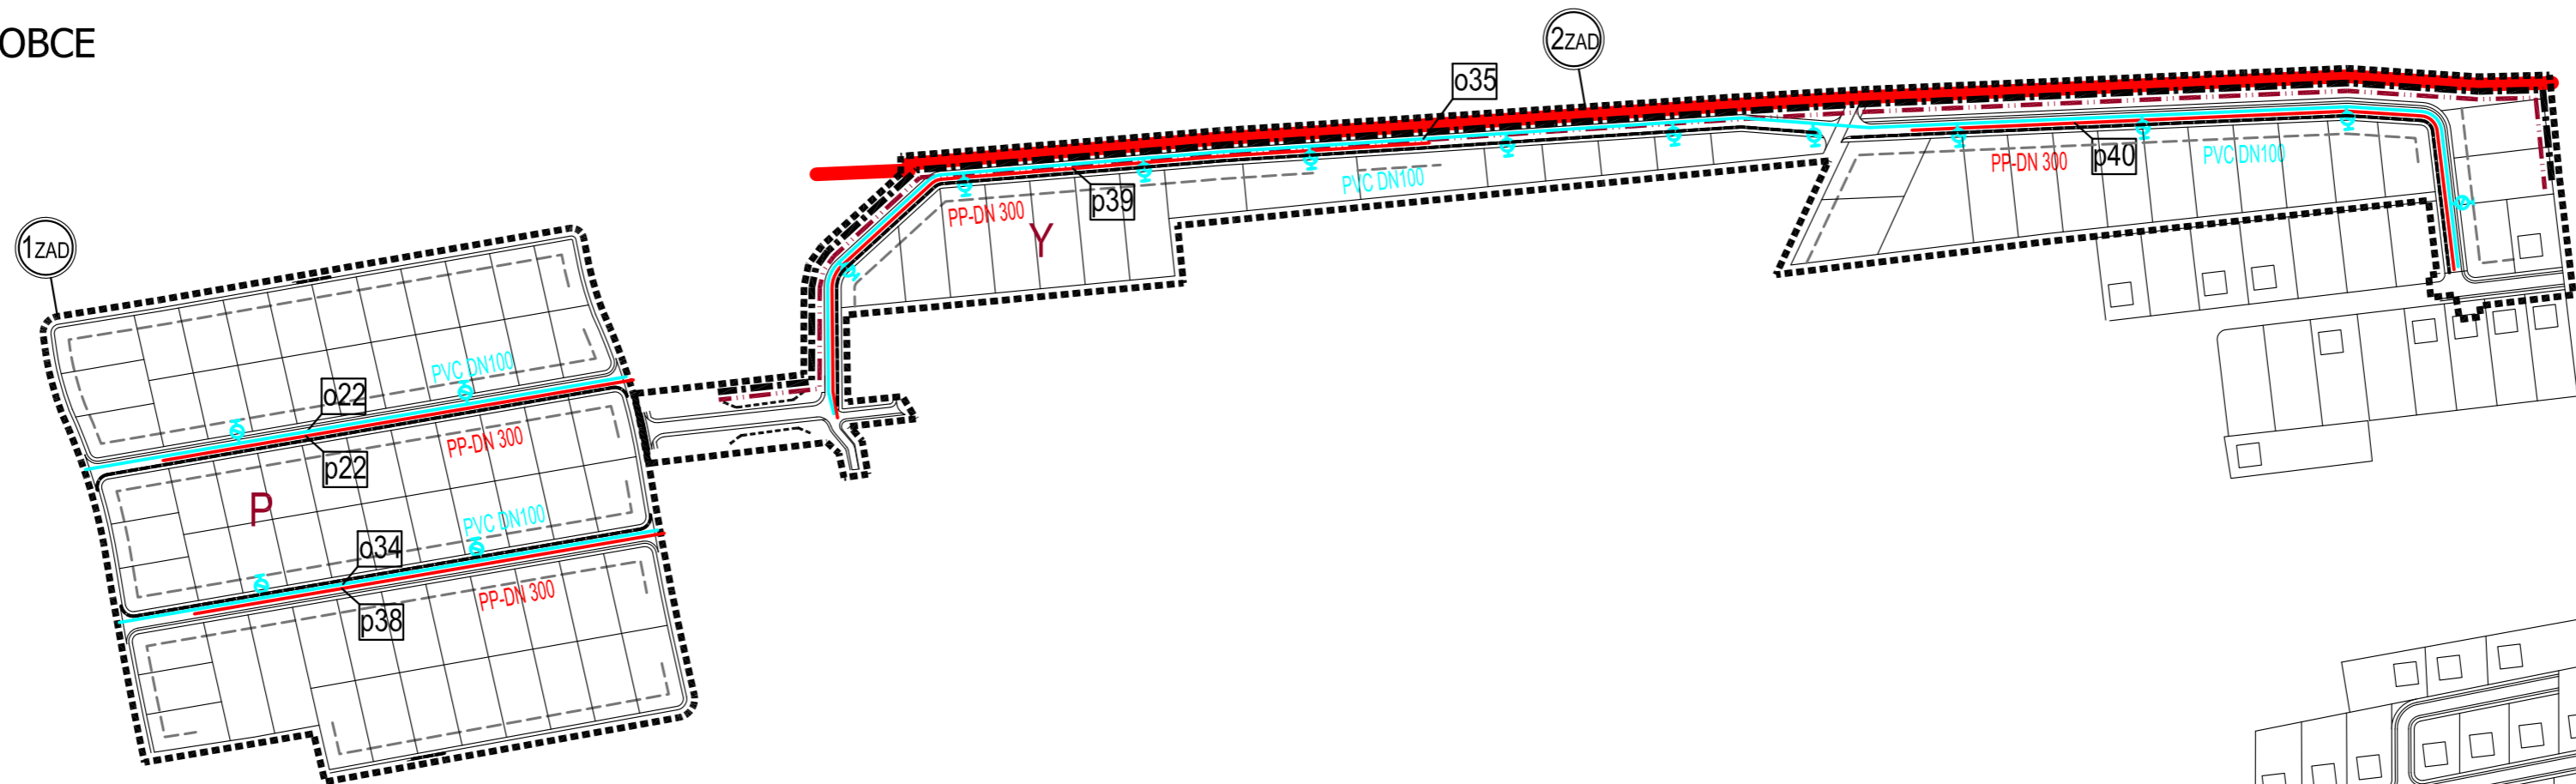


LEGENDA

STAV	NÁVRH	VÝHLAD	
			HRANICA KATASTRÁLNEHO ÚZEMIA OBCE
			HRANICA ZASTAVANÉHO ÚZEMIA OBCE
			HRANICA ÚZEMNO- PRIESTOROVÉHO CELKU OZNAČENIE ÚZEMNO- PRIESTOROVÉHO CELKU
			HRANICA ROZVOJOVEJ LOKALITY
			OZNAČENIE ROZVOJOVEJ LOKALITY
			STAVEBNÁ ČIARA
			CESTNÝ MOST/ LÁVKA
			GRAVITAČNÁ KANALIZÁCIA
			VODOVODNÉ POTRUBIE
			HYDRANT
			RIGOL

OBJEDNÁVATEL:	OBEC GOLIANOVO
SPRACOVATEL:	NEUTRA - ARCHITEKTONICKÝ ATELIÉR, FARSKÁ 1, 949 01 NITRA TEL./FAX: 037/6579461
ZODPOVEDNÝ PROJEKTANT:	ING. ARCH. PETER MIZIA
PROJEKTANT:	ING. ARCH. NIKOLETA TREBICHALSKÁ

KRAJ:	NITRIANSKY
OKRES:	NITRA
MIERKA:	1:2880
FORMÁT:	3 A4
DÁTUM:	12/ 2015

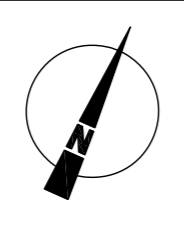

7

ČISTOPIS

NÁZOV VÝKRESU: VÝKRES VEREJNÉHO TECHNICKÉHO VYBAVENIA -
VODNÉ HOSPODÁRSTVO

OZN. LOKALITY	VÝMERA V ha	HLAVNÁ FUNKCIA V ZMYSLE PLATNÉHO ÚPD	NAVROVANÁ HLAVNÁ FUNKC. V ZMYSLE DOPLNKU č. 1	ÚČEL NAVROVANÝCH DOPLNKOV
1ZAD	4,9673	POZEMKY A OBJEKTY S FUNKCIOU BYVANIA-4BV (DO 2 PODLAŽÍ)	INDIVIDUÁLNA BYTOVÁ VÝSTAVBA	ZMENA VNÚTORNEJ ORGANIZÁCIE
2ZAD	3,6389	POZEMKY A OBJEKTY S FUNKCIOU BYVANIA-4BV (DO 2 PODLAŽÍ), ZELEN VYSOKÁ - OCHRANNÁ BARIÉROVÁ	INDIVIDUÁLNA BYTOVÁ VÝSTAVBA, ZELEN VYSOKÁ - OCHRANNÁ BARIÉROVÁ	ZMENA VNÚTORNEJ ORGANIZÁCIE A ZMENA FUNKCIE
3ZAD	1,8925	POZEMKY A OBJEKTY S FUNKCIOU BYVANIA-4BV (DO 2 PODLAŽÍ)	INDIVIDUÁLNA BYTOVÁ VÝSTAVBA	ZMENA VNÚTORNEJ ORGANIZÁCIE
4ZAD	2,0432	POZEMKY A OBJEKTY S FUNKCIOU BYVANIA-4BV (DO 2 PODLAŽÍ)	INDIVIDUÁLNA BYTOVÁ VÝSTAVBA	ZMENA VNÚTORNEJ ORGANIZÁCIE