


ZMENY A DOPLNKY č.1 K ÚPN OBCE GOLIANOVO

ARCHITEKTONICKÝ ATELIÉR

neutra

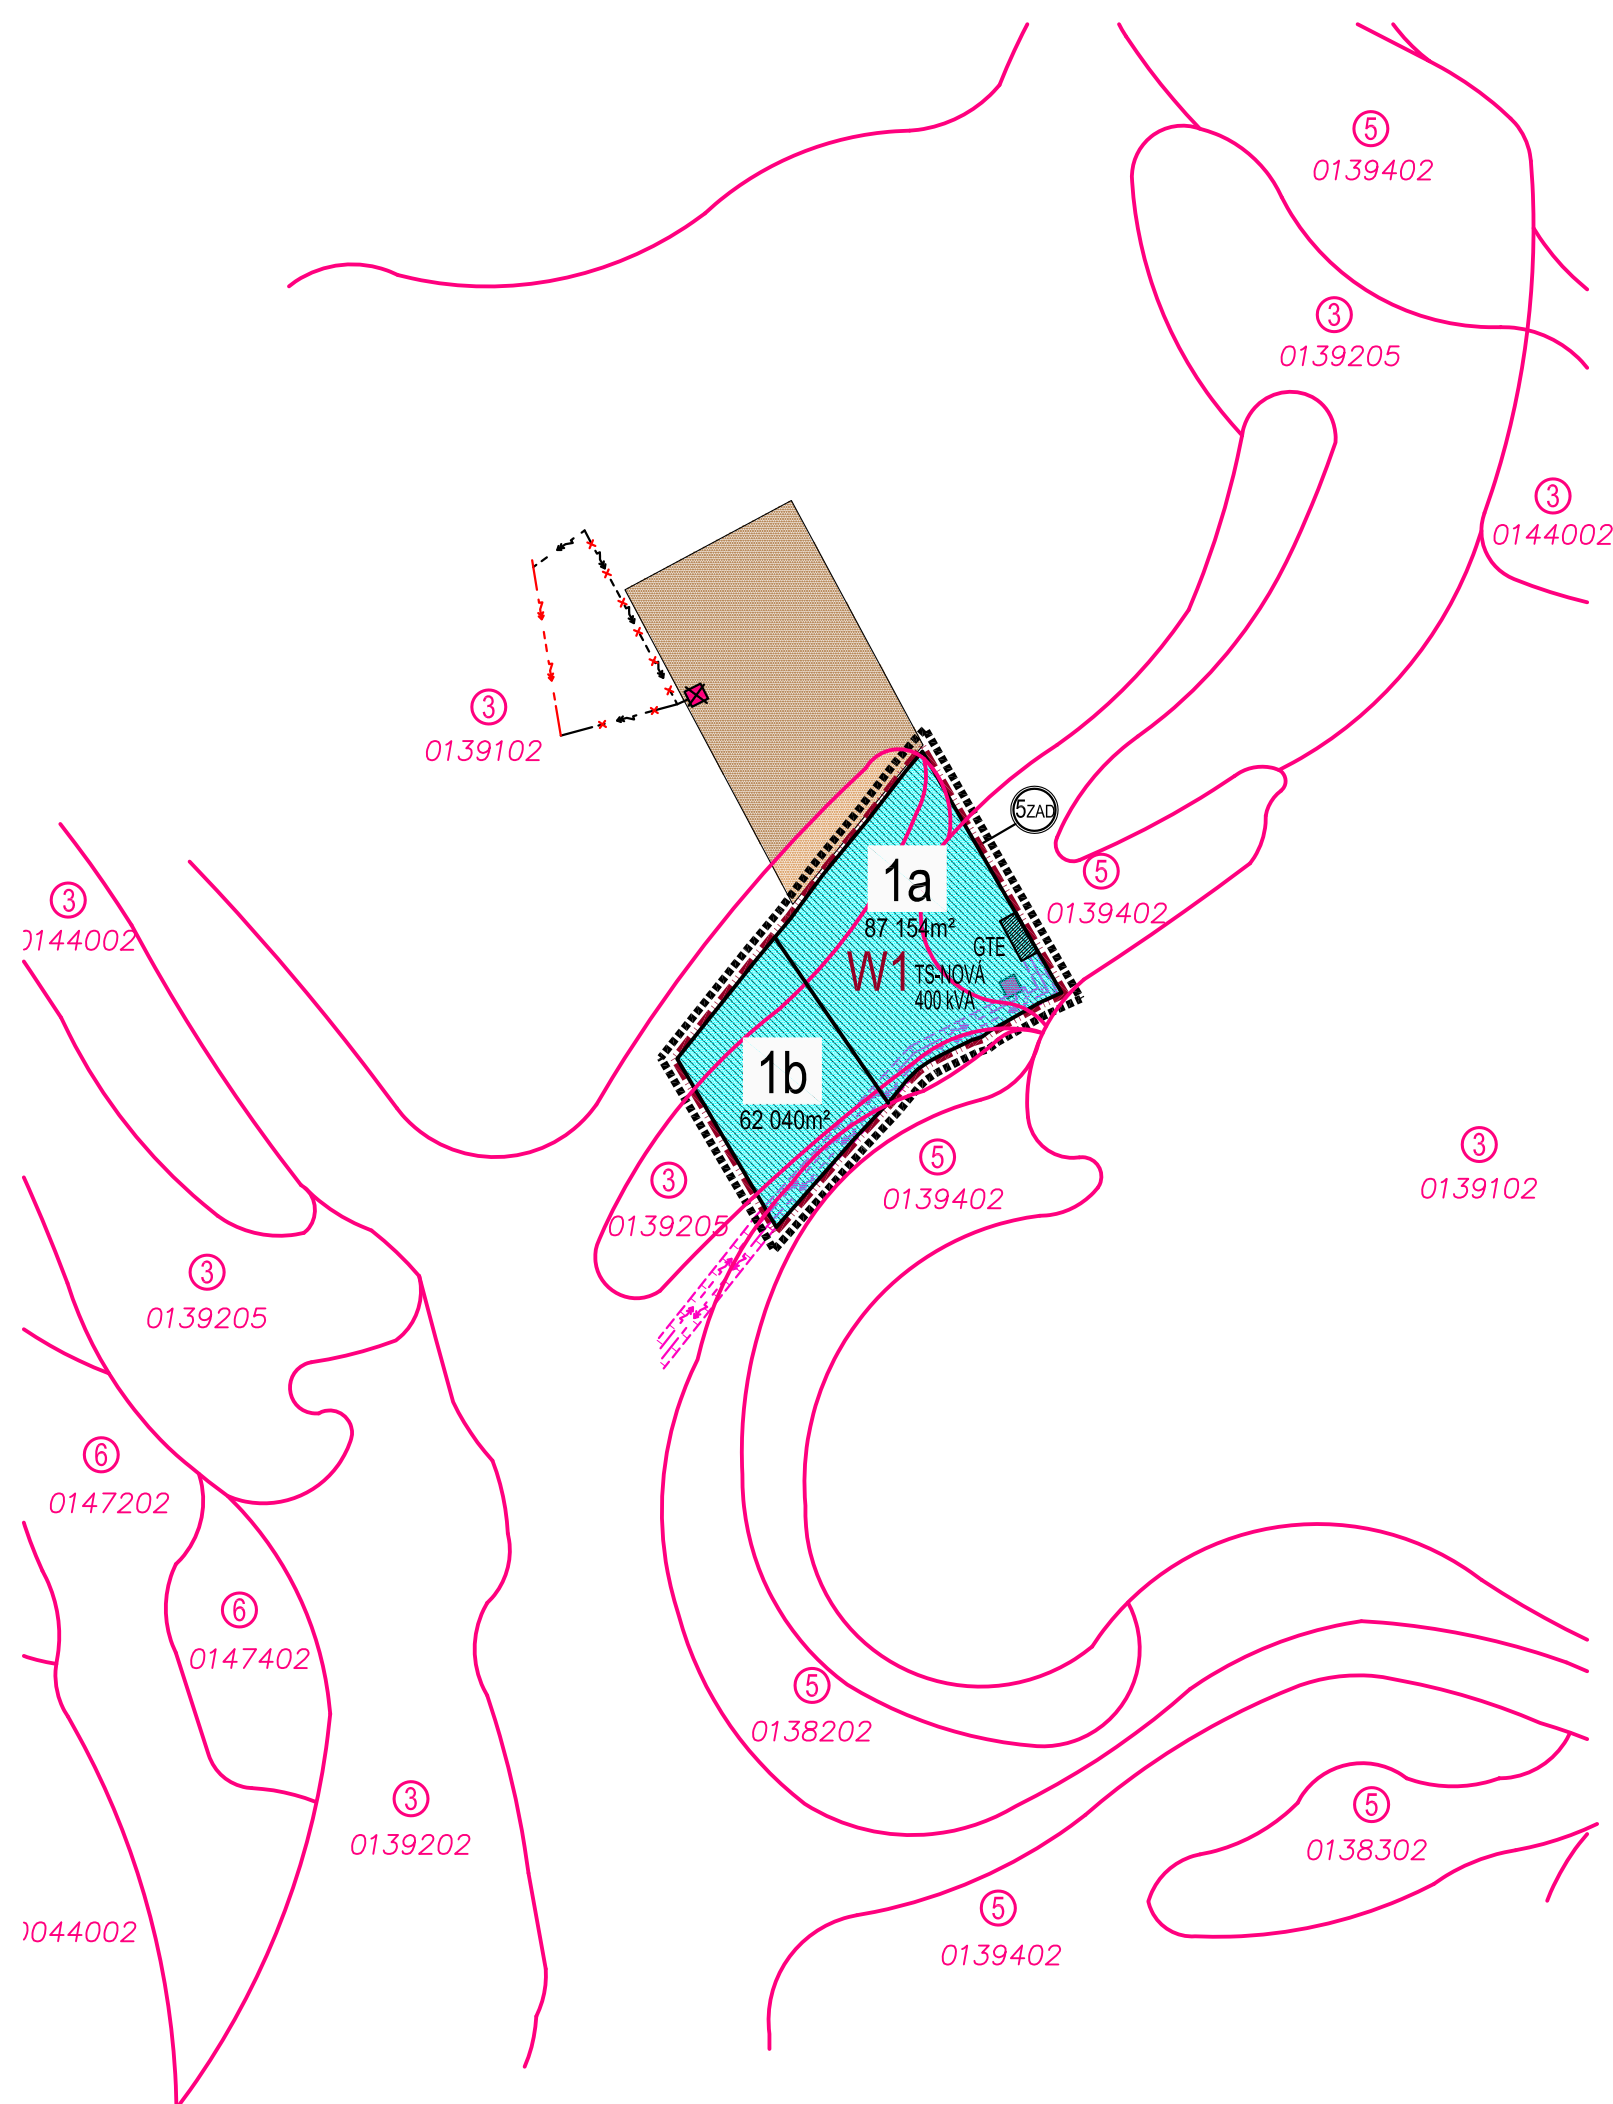

LEGENDA

STAV	NÁVRH	VÝHLAD	
			HRANICA ÚZEMNO- PRIESTOROVÉHO CELKU
			OZNAČENIE ÚZEMNO- PRIESTOROVÉHO CELKU
			HRANICA ROZVOJOVEJ LOKALITY
			OZNAČENIE ROZVOJOVEJ LOKALITY
			PLOCHY S FUNKCIOU REKREÁCIE A KÚPEĽNÍCTVA
			GEOTERMÁLNA ELEKTRÁREŇ
			OZNAČENIE ROZVOJOVÝCH LOKALÍT
			VONKAJŠIE ROZVOJOVÉ LOKALITY
			HRANICA BPEJ
			SKUPINA BPEJ
			KÓD BPEJ
			ORNÁ PÔDA (SKUPINA 3)
			ORNÁ PÔDA (SKUPINA 5)
			ELEKTRICKÉ VZUŠNÉ VEDENIE 22 kV
			ELEKTRICKÉ KÁBLOVÉ VEDENIE 22 kV NA ZRUŠENIE
			OCHRANNÉ PÁSMO VŠETKÝCH DRUHOV
			TRAFOSTANICA KIOSKOVÁ
			TRAFOSTANICA KIOSKOVÁ NA ZRUŠENIE

OZN. LOKALITY	VÝMERA V ha	HLAVNÁ FUNKCIA V ZMYSLE PLATNÉHO ÚPD	NAVRHOVANÁ Hlavná FUNKC. V ZMYSLE DOPLNKU č. 1	ÚČEL NAVRHOVANÝCH DOPLNKOV
5ZAD	14,9194	ORNÁ PÔDA	REKREÁCIA A KÚPEĽNÍCTVO - AQUAPARK, GEOTERMÁLNA ELEKTRÁREŇ	ZMENA FUNKCIE

OBJEDNÁVATEĽ: OBEC GOLIANOVO		TEL./FAX: 037/6579461	
SPRACOVATEĽ: NEUTRA - ARCHITEKTONICKÝ ATELIÉR, FARSKÁ 1, 949 01 NITRA		PROJEKTANT: ING. ARCH. NIKOLETA TREBICHALSKÁ	
ZODPOVEDNÝ PROJEKTANT: ING. ARCH. PETER MIZIA		KRAJ: NITRIANSKY	
		OKRES: NITRA	
		MIERKA: 1:10 000	
		FORMÁT: 2 A4	
		DÁTUM: 12/2015	
		8a	
		ČISTOPIS	

NÁZOV VÝKRESU: VÝKRES PERSPEKTÍVNEHO POUŽITIA POĽNOHOSPODÁRSKÝCH PÔDNYCH FONDŮV A LESNÉHO PÔDNEHO FONDU NA NEPOĽNOHOSPODÁRSKE ÚČELY