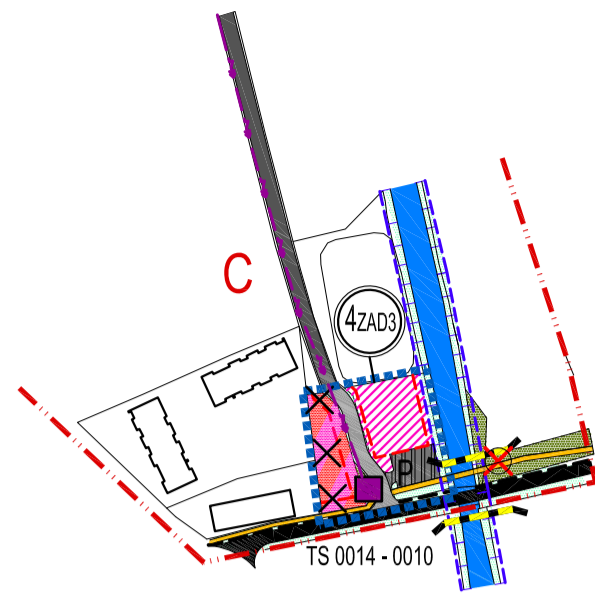


# ZMENY A DOPLNKY č.3 ÚPN OBCE GOLIANOVO



ARCHITEKTONICKÝ ATELIER

**neutra**


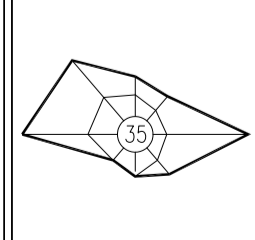
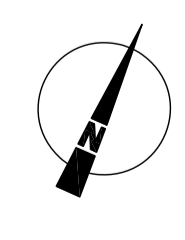



## LEGENDA K ZaD3

STAV	NÁVRH	OPIS
---	---	HRANICA ZASTAVANÉHO ÚZEMIA OBCE
---	---	HRANICA ROZVOJOVEJ LOKALITY
---	---	OZNAČENIE ROZVOJOVEJ LOKALITY
C	O1	HRANICA ÚZEMNO- PRIESTOROVÉHO CELKU OZNAČENIE ÚZEMNO- PRIESTOROVÉHO CELKU
---	---	PLOCHY A OBJEKTY S FUNKCIOU O.V. KOMERČNÉHO CHARAKTERU
---	---	PLOCHY A OBJEKTY S FUNKCIOU O.V. KOMERČNÉHO CHARAKTERU NA BÁZE HBV
---	---	PLOCHY A OBJEKTY S FUNKCIOU IBV / HBV
---	---	PLOCHY A OBJEKTY S FUNKCIOU VÝROBY A PODNIKANIA / ZMIEŠANÉ FUNKCIE
---	---	ZBERNÝ DVOR DRUHOTNÝCH SUROVÍN
---	---	ČISTIAREŇ ODPADOVÝCH VÔD
---	---	OCHRANNÉ PÁSMO ČOV
---	---	STAVEBNÁ ČIARA
---	---	ZELEŇ SPRIEVODNÁ
---	---	ZELEŇ VEREJNÁ
---	---	CESTA III. TRIEDY
---	---	MIESTNA KOMUNIKÁCIA SPEVNEŇ
---	---	MIESTNA KOMUNIKÁCIA NA ZRUŠENIE
---	---	ÚČELOVÁ KOMUNIKÁCIA SPEVNEŇ
---	---	PEŠIE CHODNÍKY A PLOCHY
---	---	PLOCHY STATICKEJ AUTOMOBILOVEJ DOPRAVY
---	---	CESTNÝ MOST A LÁVKA PRE PEŠÍCH
---	---	TRAFOSTANICA KIOSKOVÁ
---	---	22 kVA VZDUŠNÉ ELEKTRICKÉ VEDENIE
---	---	22 kVA KÁBLOVÉ ELEKTRICKÉ VEDENIE
---	---	TRAFOSTANICA STOŽIAROVÁ NA ZRUŠENIE
---	---	TRAFOSTANICA KIOSKOVÁ NA ZRUŠENIE
---	---	22 kVA ELEKTRICKÉ KÁBLOVÉ VEDENIE NA ZRUŠENIE
---	---	OCHRANNÉ PÁSMO 22 kV ELEKTRICKÉHO VZDUŠNÉHO VEDENIA
---	---	VODNÝ TOK
---	---	MANIPULAČNÉ OCHRANNÉ PÁSMO VODNÉHO TOKU

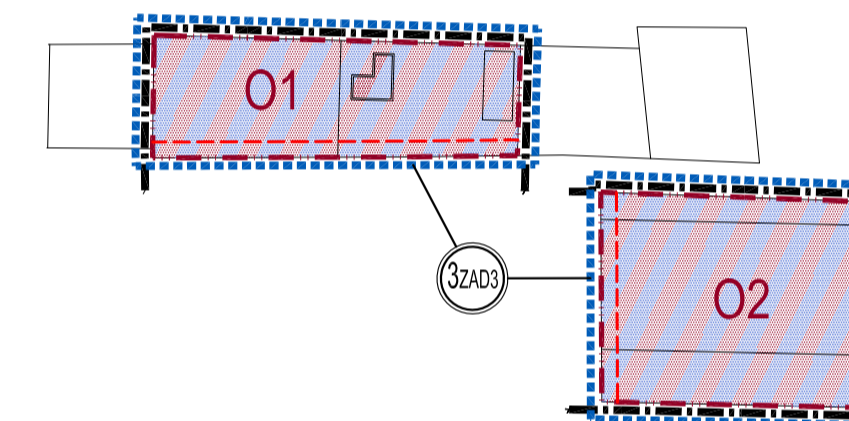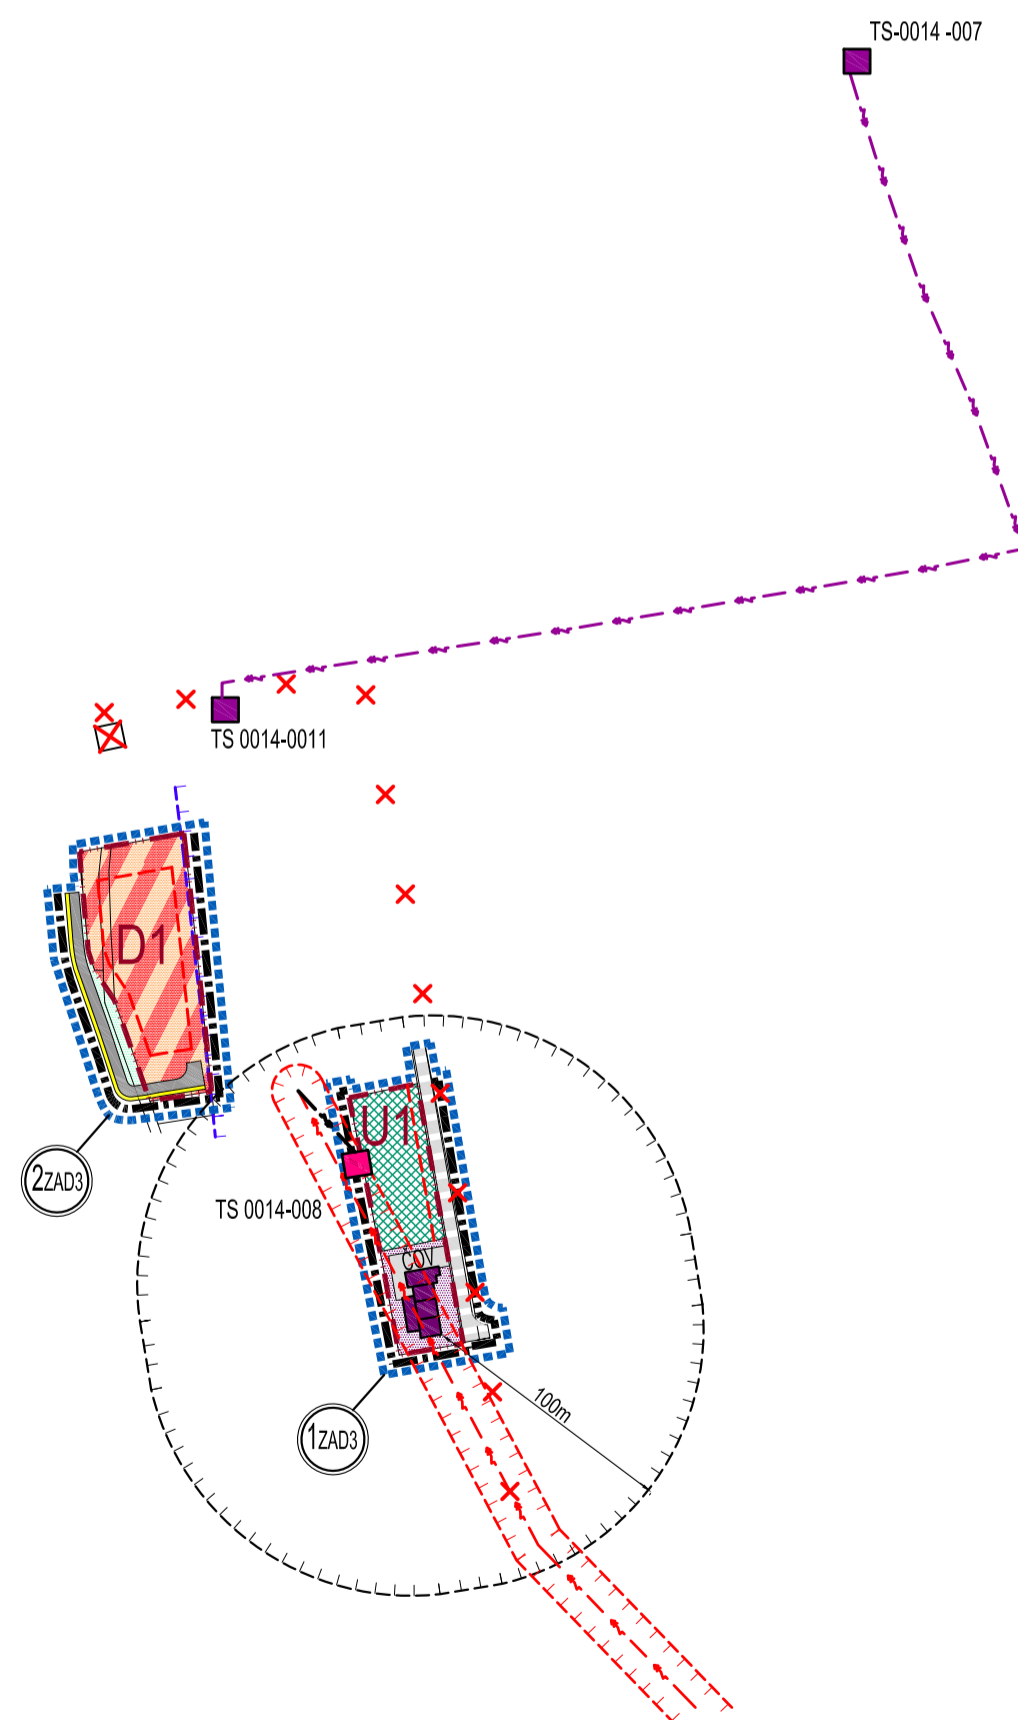

OZN. LOKALITY	VÝMERA V ha	HLAVNÁ FUNKCIA V ZMYSLE PLATNEJ ÚPD	NAVROVANÁ HLAVNÁ FUNKC. V ZMYSLE DOPLNKU č. 3	ÚČEL NAVROVANÝCH DOPLNKOV
1ZAD3	0,3251	AREÁL ČISTIARNE ODPADOVÝCH VÔD	ZBERNÝ DVOR DRUHOTNÝCH SUROVÍN, AREÁL ČOV, NAVROVANÁ MIESTNA KOMUNIKÁCIA	ZMENA ORGANIZÁCIE ÚZEMIA A ZMENA FUNKČNÉHO VYUŽITIA ÚZEMIA
2ZAD3	0,4219	TRVALÉ TRÁVNE PORASTY	PLOCHY A OBJEKTY S FUNKCIOU IBV / HBV, NAVROVANÁ MIESTNA KOMUNIKÁCIA	ZMENA ORGANIZÁCIE ÚZEMIA A ZMENA FUNKČNÉHO VYUŽITIA ÚZEMIA
3ZAD3	1,4662	KOMPOSTÁREŇ, ORNÁ PÓDA	VÝROBA A PODNIKANIE / ZMIEŠANÉ FUNKCIE	ZMENA FUNKČNÉHO VYUŽITIA ÚZEMIA
4ZAD3	0,2258	PLOCHY A OBJEKTY S FUNKCIOU REKREÁCIE A ŠPORTU, O.V. KOMERČNEJ VYBAVENOSTI A HBV	PLOCHY A OBJEKTY S FUNKCIOU O.V. KOMERČNÉHO CHARAKTERU A HBV	ZMENA ORGANIZÁCIE ÚZEMIA A ZMENA FUNKČNÉHO VYUŽITIA ÚZEMIA

OBJEDNÁVATEL:	OBEC GOLIANOVO	TEL./FAX: 037/6579461
SPRACOVATEL:	NEUTRA - ARCHITEKTONICKÝ ATELIER, FARSKÁ 1, 949 01 NITRA	PROJEKTANT: ING. LUCIA ČERNÁ
ZODPOVEDNÝ PROJEKTANT:	ING. ARCH. PETER MIZIA	
	KRAJ:	NITRIANSKY
	OKRES:	NITRA
	MIERKA:	1:2880
	FORMÁT:	6 A4
DÁTUM:	03/2019	
		
		
		
NÁZOV VÝKRESU: <b>KOMPLEXNÝ VÝKRES PRIESTOROVÉHO USPORIADANIA S VYZNAČENOU ZÁVÄZNOU ČASŤOU RIEŠENIA</b>		