



LEGENDA K ZAD3

STAV NÁVRH

	HRANICA ZASTAVANÉHO ÚZEMIA OBCE
	HRANICA ROZVOJOVEJ LOKALITY
	OZNAČENIE ROZVOJOVEJ LOKALITY
	HRANICA ÚZEMNO-PRIESTOROVÉHO CELKU OZNAČENIE ÚZEMNO-PRIESTOROVÉHO CELKU
	ZASTAVANÉ ÚZEMIE OBCE
42	OZNAČENIE ROZVOJOVÝCH LOKALÍT
	VNÚTORNÉ ROZVOJOVÉ LOKALITY
	VONKAJŠIE ROZVOJOVÉ LOKALITY
	HRANICA BPEJ
	SKUPINA BPEJ
0139002	KÓD BPEJ
	CHRÁNENÁ PÔDA PODĽA PRÍLOHY č.2 K NARIADENIU VLÁDY č. 58/2013
	OCHRANNÉ PÁSMO ČOV
	STAVEBNÁ ČIARA
	ZELEŇ SPRIEVODNÁ
	ZELEŇ VEREJNÁ
	CESTA III. TRIEDY
	MIESTNA KOMUNIKÁCIA SPEVNEŇ
	MIESTNA KOMUNIKÁCIA NA ZRUŠENIE
	ÚČELOVÁ KOMUNIKÁCIA SPEVNEŇ
	PEŠIE CHODNÍKY A PLOCHY
	PLOCHY STATICKEJ AUTOMOBILOVEJ DOPRAVY
	CESTNÝ MOST A LÁVKA PRE PEŠÍCH
	TRAFOSTANICA KIOSKOVÁ
	22 KVA VZDUŠNÉ ELEKTRICKÉ VEDENIE
	22 KVA KÁBLOVÉ ELEKTRICKÉ VEDENIE
	TRAFOSTANICA STOŽIAROVÁ NA ZRUŠENIE
	TRAFOSTANICA KIOSKOVÁ NA ZRUŠENIE
	22 KVA ELEKTRICKÉ KÁBLOVÉ VEDENIE NA ZRUŠENIE
	OCHRANNÉ PÁSMO 22 KV ELEKTRICKÉHO VZDUŠNÉHO VEDENIA
	VODNÝ TOK
	MANIPULAČNÉ OCHRANNÉ PÁSMO VODNÉHO TOKU

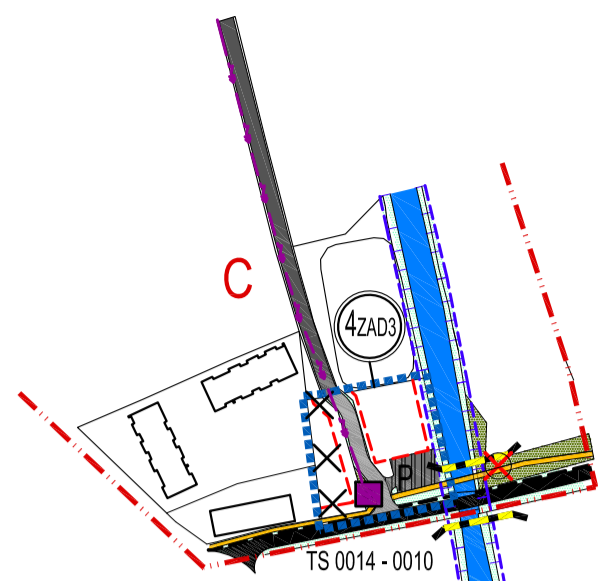

ZMENY A DOPLNKY č.3 ÚPN OBCE
GOLIANOVO
ARCHITEKTONICKÝ ATELIER
neutra

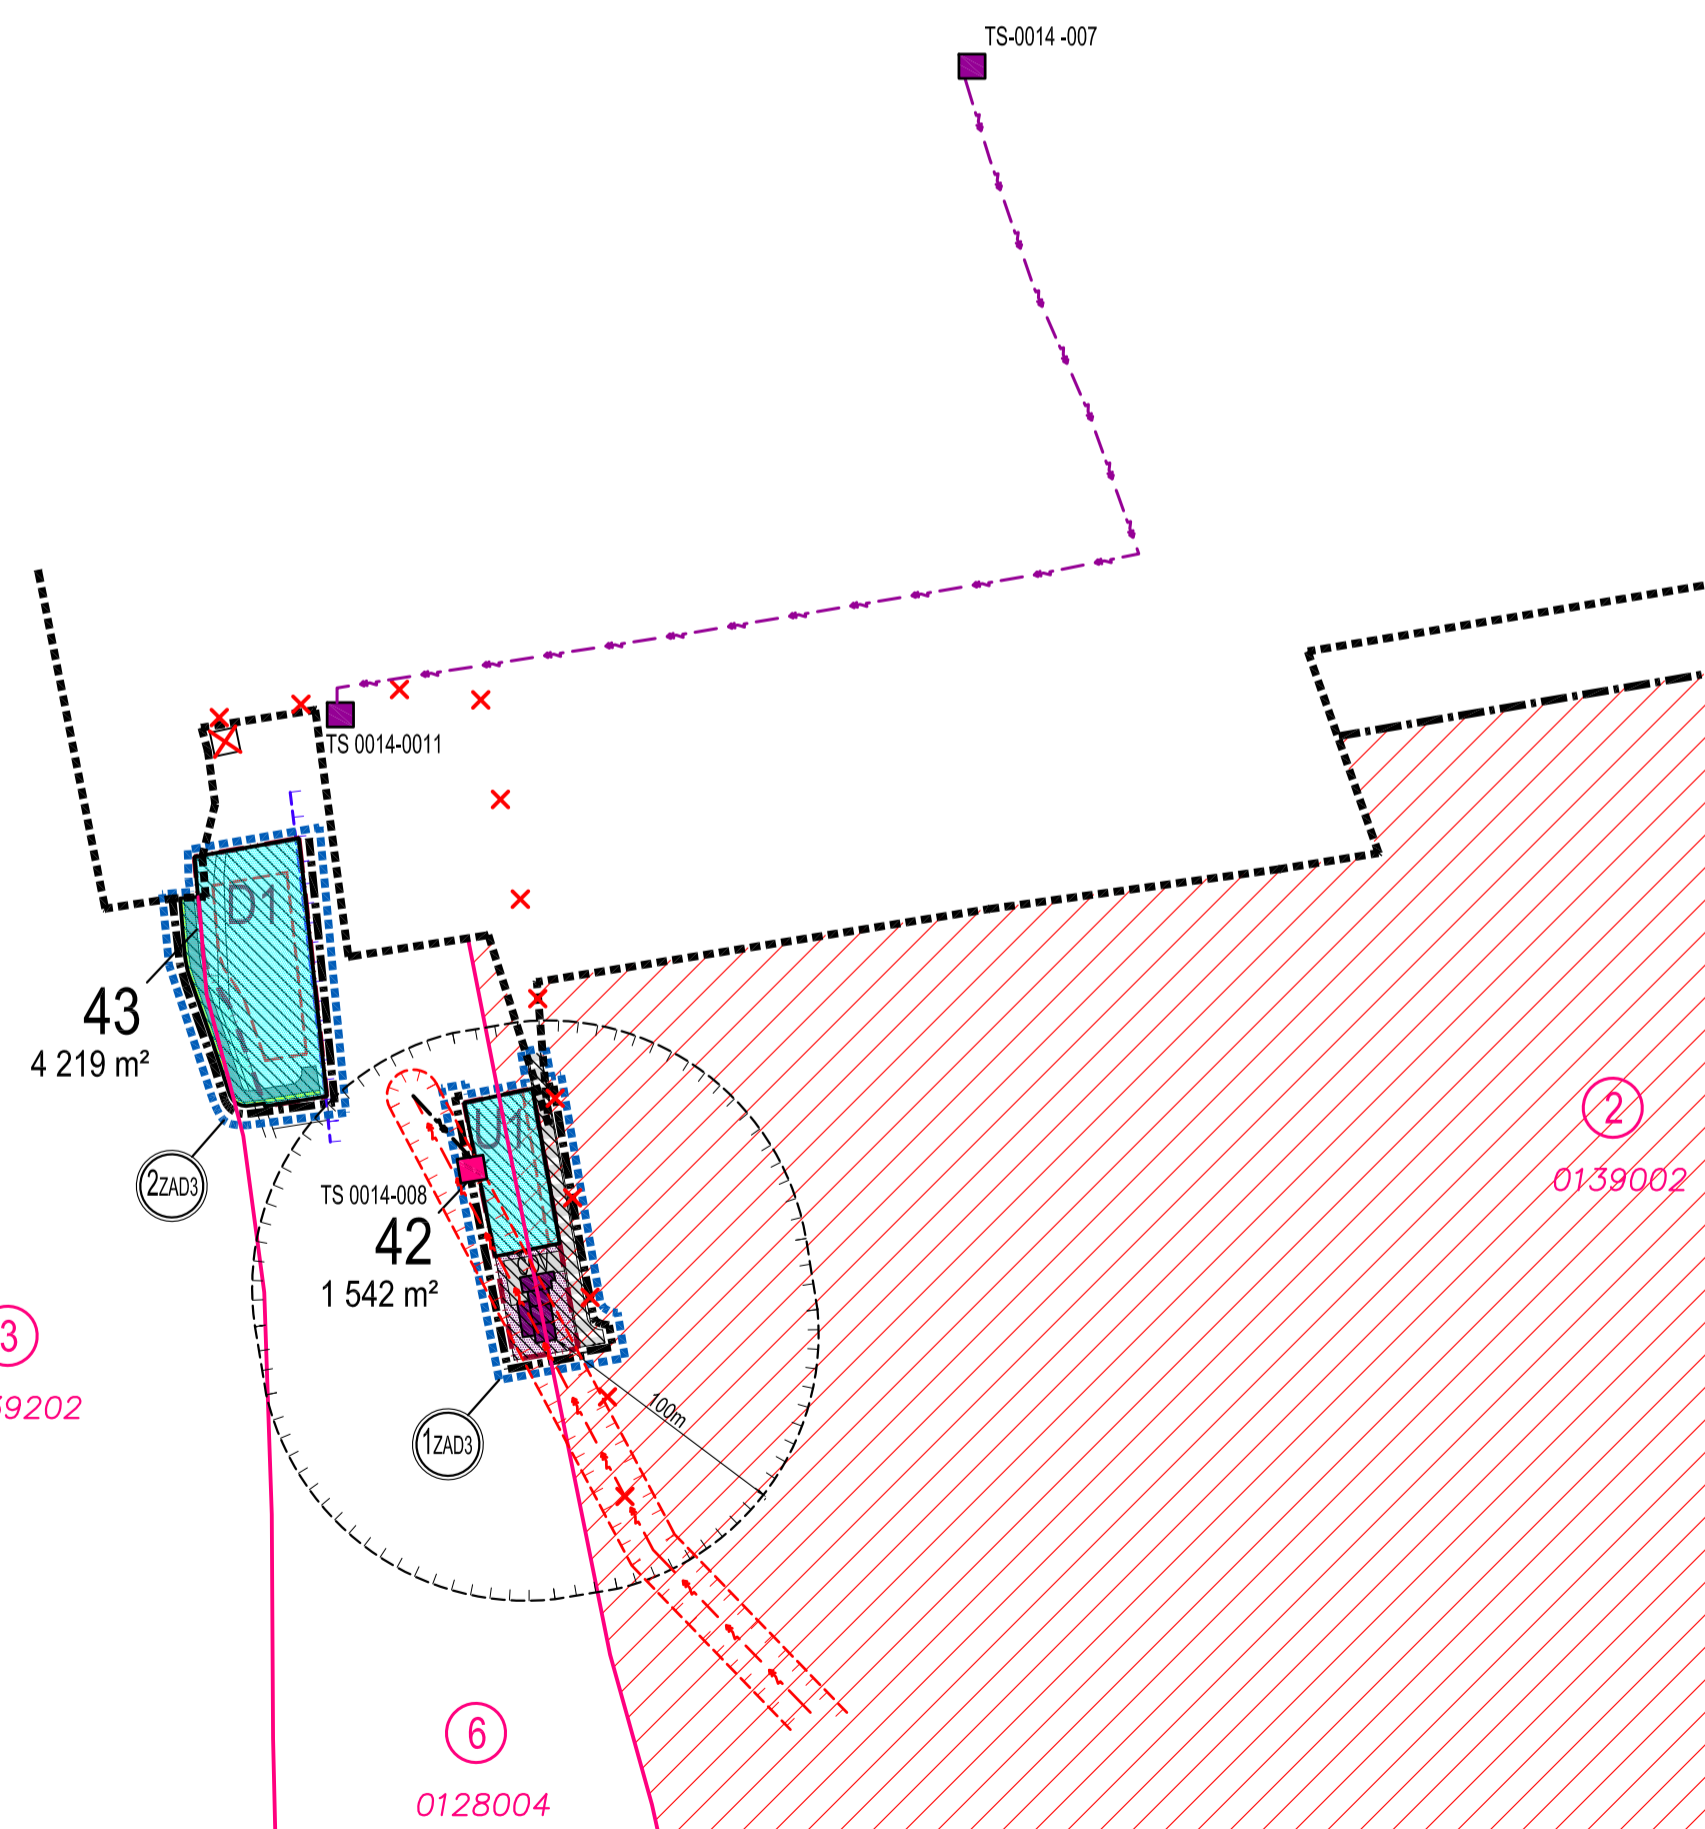

OZN. LOKALITY	VÝMERA V ha	HLAVNÁ FUNKCIA V ZMYSLE PLATNEJ ÚPD	NAVROVANÁ HLAVNÁ FUNKC. V ZMYSLE DOPLNKU č. 3	ÚČEL NAVROVANÝCH DOPLNKOV
1ZAD3	0,3251	AREÁL ČISTARNE ODPADOVÝCH VÔD	ZBERNÝ DVOR DRUHOTNÝCH SUROVIN, AREÁL ČOV, NAVROVANÁ MIESTNA KOMUNIKÁCIA	ZMENA ORGANIZÁCIE ÚZEMIA A ZMENA FUNKČNEHO VYUŽITIA ÚZEMIA
2ZAD3	0,4219	TRVALÉ TRÁVNÉ PORASTY	PLOCHY A OBJEKTY S FUNKCIOU IBV / HBV, NAVROVANÁ MIESTNA KOMUNIKÁCIA	ZMENA ORGANIZÁCIE ÚZEMIA A ZMENA FUNKČNEHO VYUŽITIA ÚZEMIA
3ZAD3	1,1196	KOMPOSTÁREŇ, ORNÁ PÔDA	VÝROBA A PODNIKANIE / ZMIEŠANÉ FUNKCIE	ZMENA FUNKČNEHO VYUŽITIA ÚZEMIA
4ZAD3	0,2258	PLOCHY A OBJEKTY S FUNKCIOU REKREÁCIE A ŠPORTU, O.V. KOMERČNEJ VYBAVENOSTI A HBV	PLOCHY A OBJEKTY S FUNKCIOU O.V. KOMERČNEHO CHARAKTERU A HBV	ZMENA ORGANIZÁCIE ÚZEMIA A ZMENA FUNKČNEHO VYUŽITIA ÚZEMIA

Schvaľovacia doložka
 Územný plán obce Golianovo, Zmeny a doplnky č.3
 Označenie schvaľovacieho orgánu: Obecné zastupiteľstvo obce Golianovo
 Číslo uznesenia a dátum schválenia: 22 / 2020, dňa 09.03.2020
 Číslo VZN, ktorým sa vyhlasuje Závazná časť ÚPN obce: 3/2020
 Oprávnená osoba: Mgr. Ľuboš Kolárik, starosta obce Golianovo

OBJEDNÁVATEL: OBEC GOLIANOVO	TEL./FAX: 037/6579461
SPRACOVATEL: NEUTRA - ARCHITEKTONICKÝ ATELIER, FARSKÁ 1, 949 01 NITRA	PROJEKTANT: ING. LUCIA ČERNÁ
ZODPOVEDNÝ PROJEKTANT: ING. ARCH. PETER MIZIA	
KRAJ: NITRIANSKY	
OKRES: NITRA	8b
MIERKA: 1:2880	
FORMÁT: 6 A4	
DÁTUM: 03/2020	

NÁZOV VÝKRESU: VÝKRES PERSPEKTÍVNEHO POUŽITIA POĽNOHOSPODÁRSKEHO PÔDNEHO FONDU A LESNÉHO PÔDNEHO FONDU NA NEPOLNOHOSPODÁRSKE ÚČELY