


ZMENY A DOPLNKY č.3 ÚPN OBCE GOLIANOVO



ARCHITEKTONICKÝ ATELIER

neutra

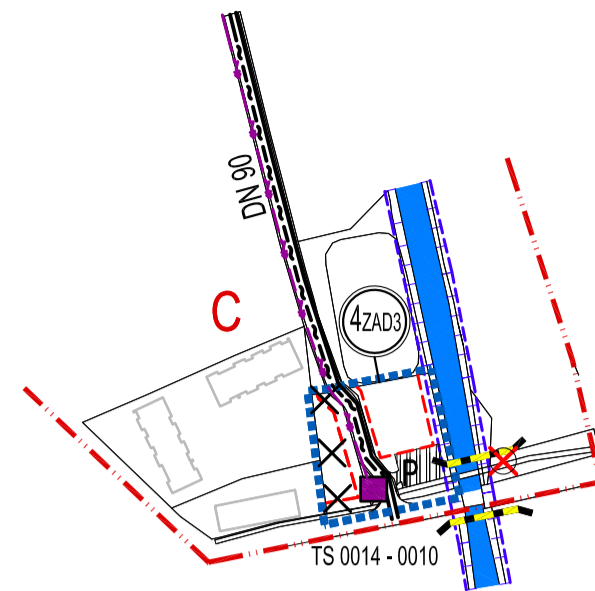

LEGENDA K ZaD3

STAV	NÁVRH	
		HRANICA ZASTAVANÉHO ÚZEMIA OBCE
		HRANICA ROZVOJOVEJ LOKALITY
		OZNAČENIE ROZVOJOVEJ LOKALITY
		HRANICA ÚZEMNO-PRIESTOROVÉHO CELKU OZNAČENIE ÚZEMNO-PRIESTOROVÉHO CELKU
		STAVEBNÁ ČIARA
		OCHRANNÉ PÁSMO ČOV
		MIESTNA KOMUNIKÁCIA NA ZRUŠENIE
		PLOCHY STATICKEJ AUTOMOBILOVEJ DOPRAVY
		CESTNÝ MOST A LÁVKA PRE PEŠÍCH
		TRAFOSTANICA KIOSKOVÁ
		22 kVA VZDUŠNÉ ELEKTRICKÉ VEDENIE
		22 kVA KÁBLOVÉ ELEKTRICKÉ VEDENIE
		TRAFOSTANICA STOŽIAROVÁ NA ZRUŠENIE
		TRAFOSTANICA KIOSKOVÁ NA ZRUŠENIE
		22 kVA ELEKTRICKÉ KÁBLOVÉ VEDENIE NA ZRUŠENIE
		OCHRANNÉ PÁSMO 22 kV ELEKTRICKÉHO VZDUŠNÉHO VEDENIA
		STL PLYNOVOD
		ELEKTRONICKÁ KOMUNIKAČNÁ SIĚŤ
		TELEFÓNNY KÁBEL
		VODNÝ TOK
		MANIPULAČNÉ OCHRANNÉ PÁSMO VODNÉHO TOKU

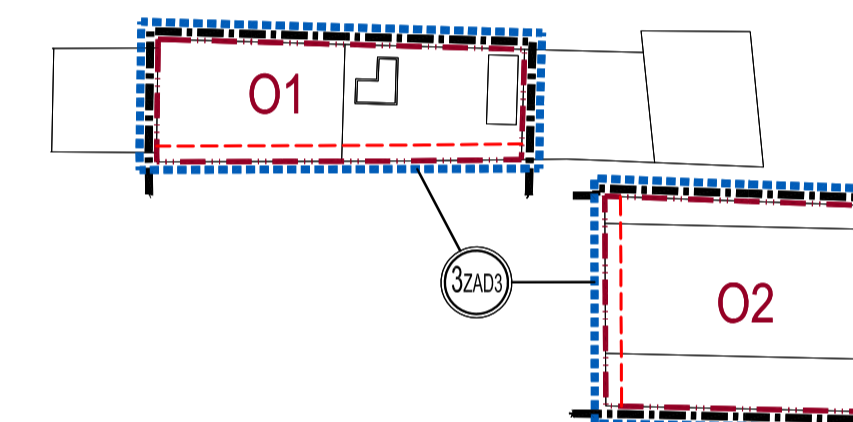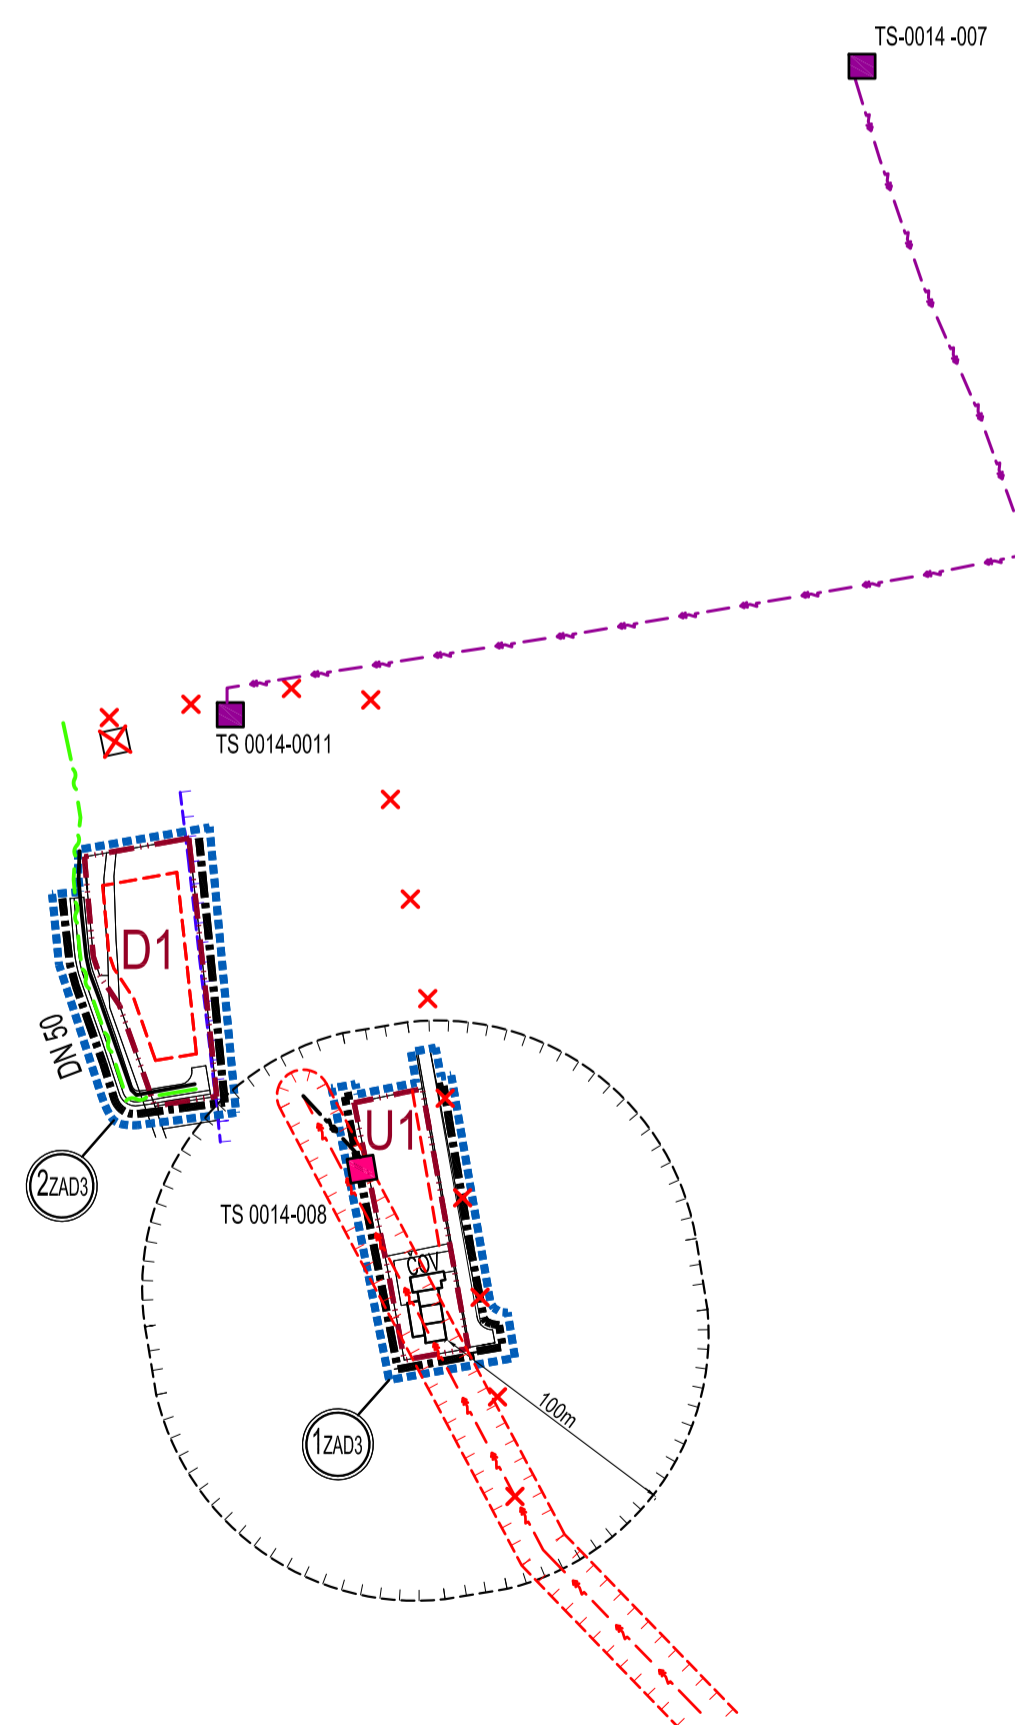

OZN. LOKALITY	VÝMERA V ha	HĽAVNÁ FUNKCIA V ZMYSLE PLATNÉHO ÚPD	NAVROVANÁ HĽAVNÁ FUNKC. V ZMYSLE DOPLNKU č. 2	ÚČEL NAVROVANÝCH DOPLNKOV
1ZAD3	0,3251	AREÁL ČISTIARNE ODPADOVÝCH VÔD	ZBERNÝ DVOR DRUHOTNÝCH SUROVIN, AREÁL ČOV, NAVROVANÁ MIESTNA KOMUNIKÁCIA	ZMENA ORGANIZÁCIE ÚZEMIA A ZMENA FUNKČNEHO VYUŽITIA ÚZEMIA
2ZAD3	0,4219	TRVALÉ TRÁVNE PORASTY	PLOCHY A OBJEKTY S FUNKCIOU IBV / HBV, NAVROVANÁ MIESTNA KOMUNIKÁCIA	ZMENA ORGANIZÁCIE ÚZEMIA A ZMENA FUNKČNEHO VYUŽITIA ÚZEMIA
3ZAD3	1,4662	KOMPOSTÁREŇ, ORNÁ PÓDA	VÝROBA A PODNIKANIE / ZMIEŠANÉ FUNKCIE	ZMENA FUNKČNEHO VYUŽITIA ÚZEMIA
4ZAD3	0,2258	PLOCHY A OBJEKTY S FUNKCIOU REKREÁCIE A ŠPORTU, O.V. KOMERČNEJ VYBAVENOSTI A HBV	PLOCHY A OBJEKTY S FUNKCIOU O.V. KOMERČNEHO CHARAKTERU A HBV	ZMENA ORGANIZÁCIE ÚZEMIA A ZMENA FUNKČNEHO VYUŽITIA ÚZEMIA

OBJEDNÁVATEL:	OBEC GOLIANOVO	TEL./FAX: 037/6579461
SPRACOVATEL:	NEUTRA - ARCHITEKTONICKÝ ATELIER, FARSKÁ 1, 949 01 NITRA	
ZODPOVEDNÝ PROJEKTANT:	ING. ARCH. PETER MIZIA	PROJEKTANT: ING. LUCIA ČERNÁ
		KRAJ: NITRIANSKY
		OKRES: NITRA
		MIERKA: 1:2880
		FORMÁT: 6 A4
		DÁTUM: 03/2019
<h1>6</h1>		
NÁZOV VÝKRESU: VÝKRES VEREJNÉHO TECHNICKÉHO VYBAVENIA - ELEKTRIFIKÁCIA, PLYNOFIKÁCIA A TELEKOMUNIKÁCIE		