


ZMENY A DOPLNKY č.3 ÚPN OBCE GOLIANOVO

ARCHITEKTONICKÝ ATELIÉR

neutra


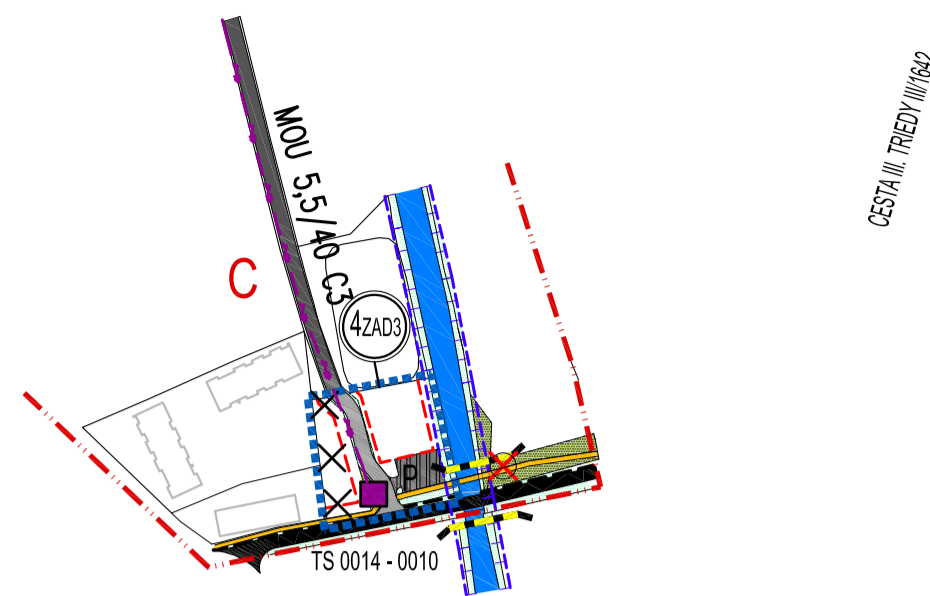


CESTA III. TRIEDY III/1643

CESTA III. TRIEDY III/1642

LEGENDA K ZaD3

STAV	NÁVRH	OPIS
		HRANICA ZASTAVANÉHO ÚZEMIA OBCE
		HRANICA ROZVOJOVEJ LOKALITY
		OZNAČENIE ROZVOJOVEJ LOKALITY
		HRANICA ÚZEMNO-PRIESTOROVÉHO CELKU OZNAČENIE ÚZEMNO-PRIESTOROVÉHO CELKU
		ZBERNÝ DVOR DRUHOTNÝCH SUROVÍN
		ČISTIAREŇ ODPADOVÝCH VÔD
		STAVEBNÁ ČIARA
		ZELEŇ SPRIEVODNÁ
		ZELEŇ VEREJNÁ
		CESTA III. TRIEDY
		MIESTNA KOMUNIKÁCIA SPEVNEŇ
		MIESTNA KOMUNIKÁCIA NA ZRUŠENIE
		ÚČELOVÁ KOMUNIKÁCIA SPEVNEŇ
		PEŠIE CHODNÍKY A PLOCHY
		PLOCHY STATICKEJ AUTOMOBILOVEJ DOPRAVY
		CESTNÝ MOST A LÁVKA PRE PEŠÍCH
		TRAFOSTANICA KIOSKOVÁ
		22 kVA VZDUŠNÉ ELEKTRICKÉ VEDENIE
		22 kVA KÁBLOVÉ ELEKTRICKÉ VEDENIE
		TRAFOSTANICA STOŽAROVÁ NA ZRUŠENIE
		TRAFOSTANICA KIOSKOVÁ NA ZRUŠENIE
		22 kVA ELEKTRICKÉ KÁBLOVÉ VEDENIE NA ZRUŠENIE
		OCHRANNÉ PÁSMO 22 kV ELEKTRICKÉHO VZDUŠNÉHO VEDENIA
		VODNÝ TOK
		MANIPULAČNÉ OCHRANNÉ PÁSMO VODNÉHO TOKU

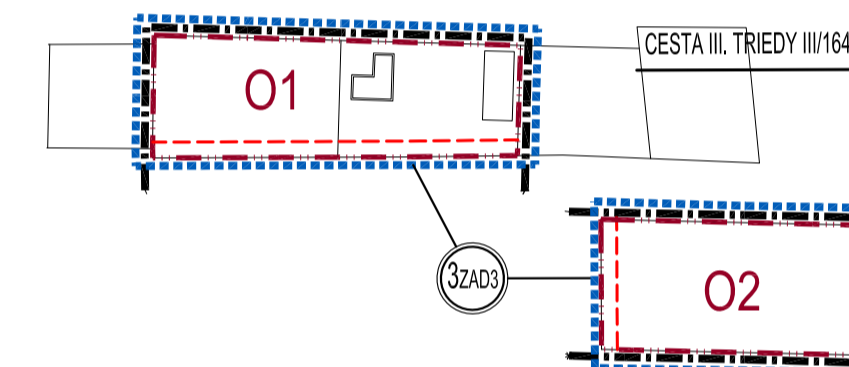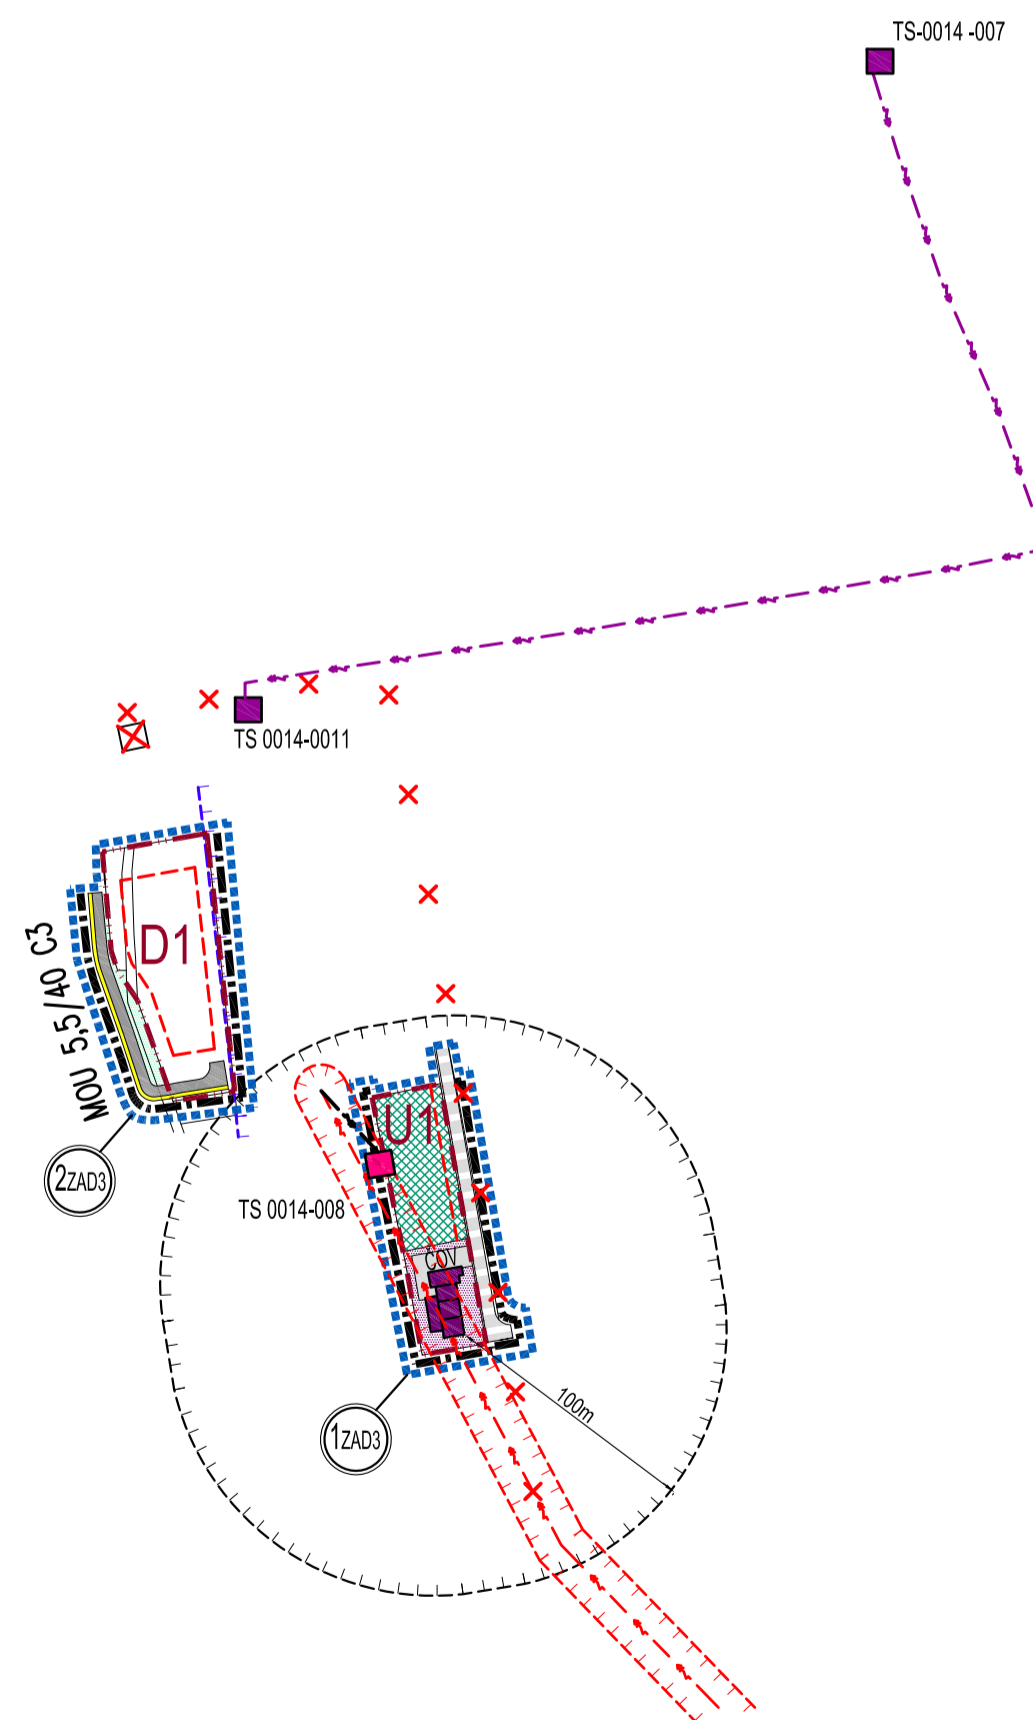

OZN. LOKALITY	VÝMERA V ha	HLAVNÁ FUNKCIA V ZMYSLE PLATNEJ ÚPD	NAVROVANÁ HLAVNÁ FUNKC. V ZMYSLE DOPLNKU č. 3	ÚČEL NAVROVANÝCH DOPLNKOV
1ZAD3	0,3251	AREÁL ČISTIARNE ODPADOVÝCH VÔD	ZBERNÝ DVOR DRUHOTNÝCH SUROVÍN, AREÁL ČOV, NAVROVANÁ MIESTNA KOMUNIKÁCIA	ZMENA ORGANIZÁCIE ÚZEMIA A ZMENA FUNKČNEHO VYUŽITIA ÚZEMIA
2ZAD3	0,4219	TRVALÉ TRÁVNE PORASTY	PLOCHY A OBJEKTY S FUNKCIOU IBV / HBV, NAVROVANÁ MIESTNA KOMUNIKÁCIA	ZMENA ORGANIZÁCIE ÚZEMIA A ZMENA FUNKČNEHO VYUŽITIA ÚZEMIA
3ZAD3	1,1196	KOMPOSTÁREŇ, ORNÁ PÓDA	VÝROBA A PODNIKANIE / ZMIEŠANÉ FUNKCIE	ZMENA FUNKČNEHO VYUŽITIA ÚZEMIA
4ZAD3	0,2258	PLOCHY A OBJEKTY S FUNKCIOU REKREÁCIE A ŠPORTU, O.V. KOMERČNEJ VYBAVENOSTI A HBV	PLOCHY A OBJEKTY S FUNKCIOU O.V. KOMERČNEHO CHARAKTERU A HBV	ZMENA ORGANIZÁCIE ÚZEMIA A ZMENA FUNKČNEHO VYUŽITIA ÚZEMIA

Schvaľovacia doložka

Územný plán obce Golianovo, Zmeny a doplnky č.3

Označenie schvaľovacieho orgánu: Obecné zastupiteľstvo obce Golianovo

Číslo uznesenia a dátum schválenia: 22 / 2020, dňa 09.03.2020

Číslo VZN, ktorým sa vyhlasuje Záväzná časť ÚPN obce: 3/2020

Oprávnená osoba: Mgr. Ľuboš Kolárik, starosta obce Golianovo

OBJEDNÁVATEL: OBEC GOLIANOVO	SPRACOVATEL: NEUTRA - ARCHITEKTONICKÝ ATELIÉR, FARSKÁ 1, 949 01 NITRA	TEL./FAX: 037/6579461
ZODPOVEDNÝ PROJEKTANT: ING. ARCH. PETER MIZIA	PROJEKTANT: ING. LUCIA ČERNÁ	
		KRAJ: NITRIANSKY
		OKRES: NITRA
		MIERKA: 1:2880
		FORMÁT: 6 A4
		DÁTUM: 03/2020
NÁZOV VÝKRESU: VÝKRES VEREJNÉHO DOPRAVNÉHO VYBAVENIA		