


ZMENY A DOPLNKY č.3 ÚPN OBCE GOLIANOVO

ARCHITEKTONICKÝ ATELIER



neutra

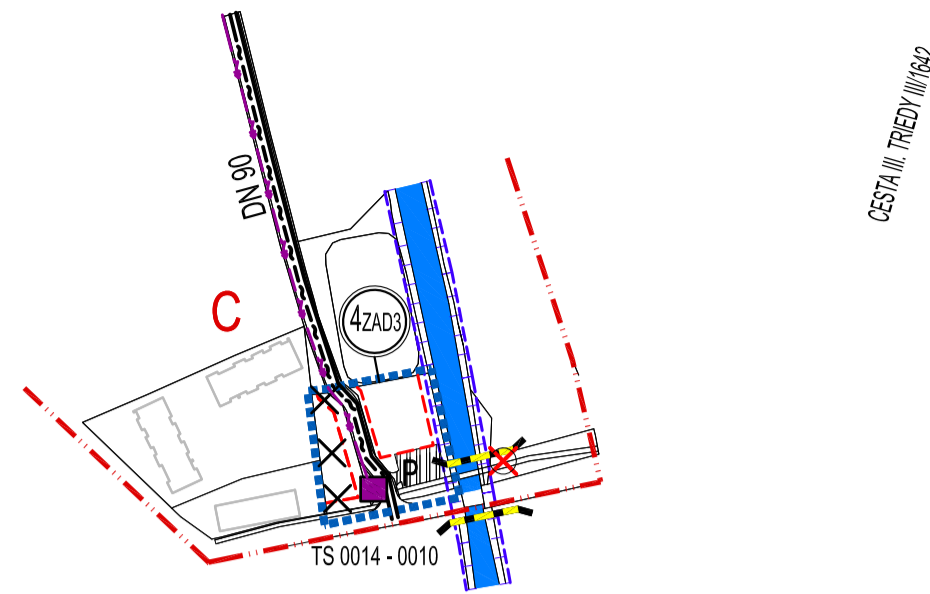

CESTA III, TRIEDY III/1643

LEGENDA K ZaD3

STAV	NÁVRH	OPIS
--- --	---	HRANICA ZASTAVANÉHO ÚZEMIA OBCE
---	---	HRANICA ROZVOJOVEJ LOKALITY
---	⊙	OZNAČENIE ROZVOJOVEJ LOKALITY
C-01	---	HRANICA ÚZEMNO-PRIESTOROVÉHO CELKU OZNAČENIE ÚZEMNO-PRIESTOROVÉHO CELKU
---	---	STAVEBNÁ ČIARA
	---	OCHRANNÉ PÁSMO ČOV
---	✕ ✕	MIESTNA KOMUNIKÁCIA NA ZRUŠENIE
---	P	PLOCHY STATICKEJ AUTOMOBILOVEJ DOPRAVY
---	---	CESTNÝ MOST A LÁVKA PRE PEŠÍCH
---	■	TRAFOSTANICA KIOSKOVÁ
---	---	22 kVA VZDUŠNÉ ELEKTRICKÉ VEDENIE
---	---	22 kVA KÁBLOVÉ ELEKTRICKÉ VEDENIE
---	✕	TRAFOSTANICA STOŽIAROVÁ NA ZRUŠENIE
---	✕	TRAFOSTANICA KIOSKOVÁ NA ZRUŠENIE
---	✕ ✕ ✕	22 kVA ELEKTRICKÉ KÁBLOVÉ VEDENIE NA ZRUŠENIE
	---	OCHRANNÉ PÁSMO 22 kV ELEKTRICKÉHO VZDUŠNÉHO VEDENIA
---	---	STL PLYNOVOD
---	---	ELEKTRONICKÁ KOMUNIKAČNÁ SIĚŤ
---	---	TELEFÓNNY KÁBEL
---	---	VODNÝ TOK
	---	MANIPULAČNÉ OCHRANNÉ PÁSMO VODNÉHO TOKU

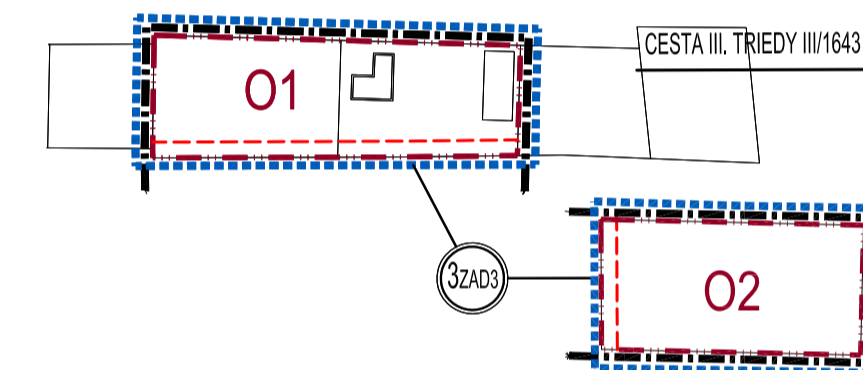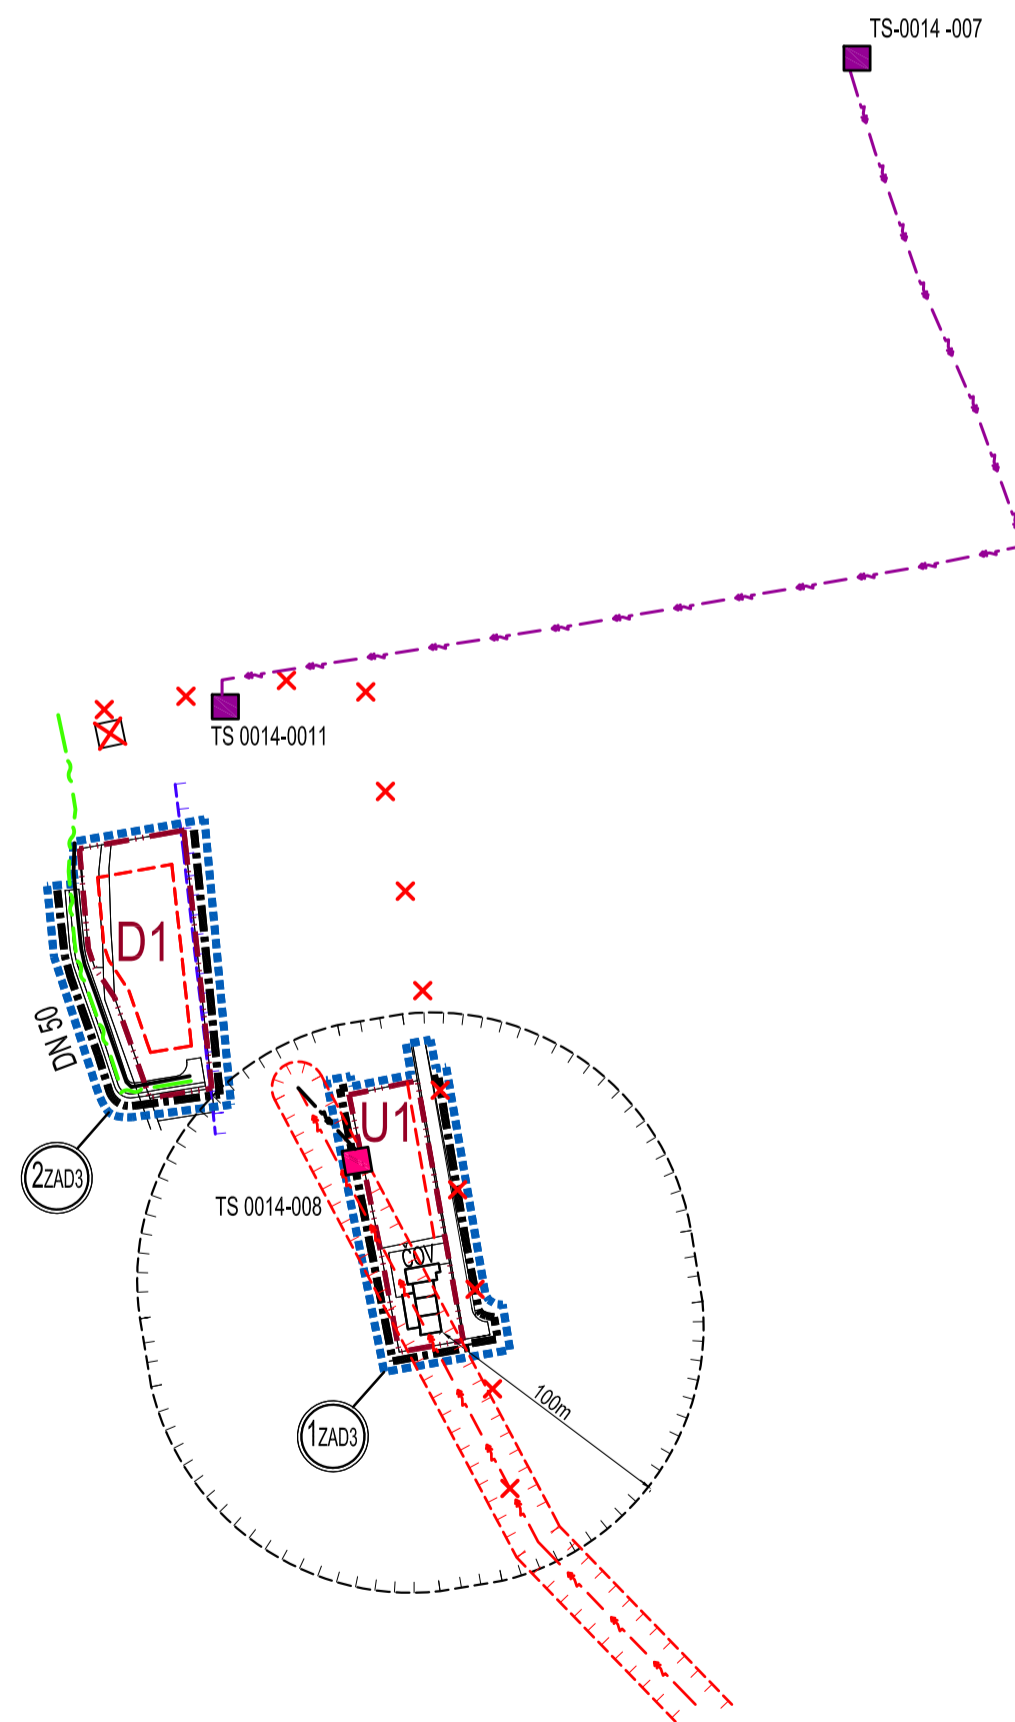

OZN. LOKALITY	VÝMERA V ha	HLAVNÁ FUNKCIA V ZMYSLE PLATNEJ ÚPD	NAVROVANÁ HLAVNÁ FUNKC. V ZMYSLE DOPLNKU č. 3	ÚČEL NAVROVANÝCH DOPLNKOV
1ZAD3	0,3251	AREÁL ČISTARNE ODPADOVÝCH VÔD	ZBERNÝ DVOR DRUHOTNÝCH SUROVIN, AREÁL ČOV, NAVROVANÁ MIESTNA KOMUNIKÁCIA	ZMENA ORGANIZÁCIE ÚZEMIA A ZMENA FUNKČNEHO VYUŽITIA ÚZEMIA
2ZAD3	0,4219	TRVALÉ TRÁVNE PORASTY	PLOCHY A OBJEKTY S FUNKCIOU IBV / HBV, NAVROVANÁ MIESTNA KOMUNIKÁCIA	ZMENA ORGANIZÁCIE ÚZEMIA A ZMENA FUNKČNEHO VYUŽITIA ÚZEMIA
3ZAD3	1,1196	KOMPOSTÁREŇ, ORNÁ PÓDA	VÝROBA A PODNIKANIE / ZMIEŠANÉ FUNKCIE	ZMENA FUNKČNEHO VYUŽITIA ÚZEMIA
4ZAD3	0,2258	PLOCHY A OBJEKTY S FUNKCIOU REKREÁCIE A ŠPORTU, O.V. KOMERČNEJ VYBAVENOSTI A HBV	PLOCHY A OBJEKTY S FUNKCIOU O.V. KOMERČNEHO CHARAKTERU A HBV	ZMENA ORGANIZÁCIE ÚZEMIA A ZMENA FUNKČNEHO VYUŽITIA ÚZEMIA

Schvaľovacia doložka
 Územný plán obce Golianovo, Zmeny a doplnky č.3
 Označenie schvaľovacieho orgánu: Obecné zastupiteľstvo obce Golianovo
 Číslo uznesenia a dátum schválenia: 22 / 2020, dňa 09.03.2020
 Číslo VZN, ktorým sa vyhlasuje Záväzná časť ÚPN obce: 3/2020
 Oprávnená osoba: Mgr. Ľuboš Kolárik, starosta obce Golianovo

OBJEDNÁVATEL: OBEC GOLIANOVO	SPRACOVATEL: NEUTRA - ARCHITEKTONICKÝ ATELIER, FARSKÁ 1, 949 01 NITRA	TEL./FAX: 037/6579461
ZODPOVEDNÝ PROJEKTANT: ING. ARCH. PETER MIZIA	PROJEKTANT: ING. LUCIA ČERNÁ	
		KRAJ: NITRIANSKY OKRES: NITRA MIERKA: 1:2880 FORMÁT: 6 A4 DÁTUM: 03/2020
		6
NÁZOV VÝKRESU: VÝKRES VEREJNÉHO TECHNICKÉHO VYBAVENIA - ELEKTRIFIKÁCIA, PLYNOFIKÁCIA A TELEKOMUNIKÁCIE		