



ZMENY A DOPLNKY č.3 ÚPN OBCE GOLIANOVO

ARCHITEKTONICKÝ ATELIER

neutra

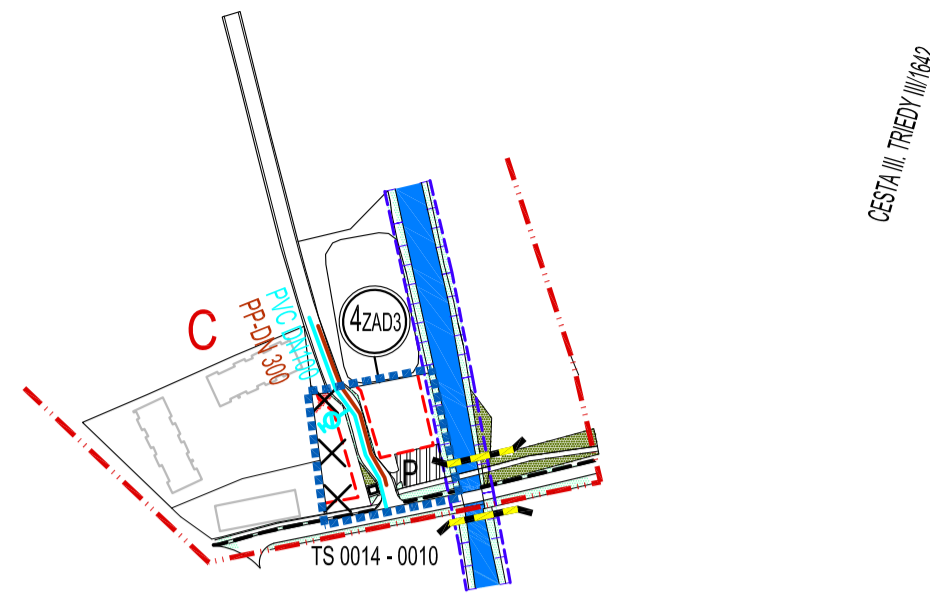


CESTA III. TRIEDY III/1643

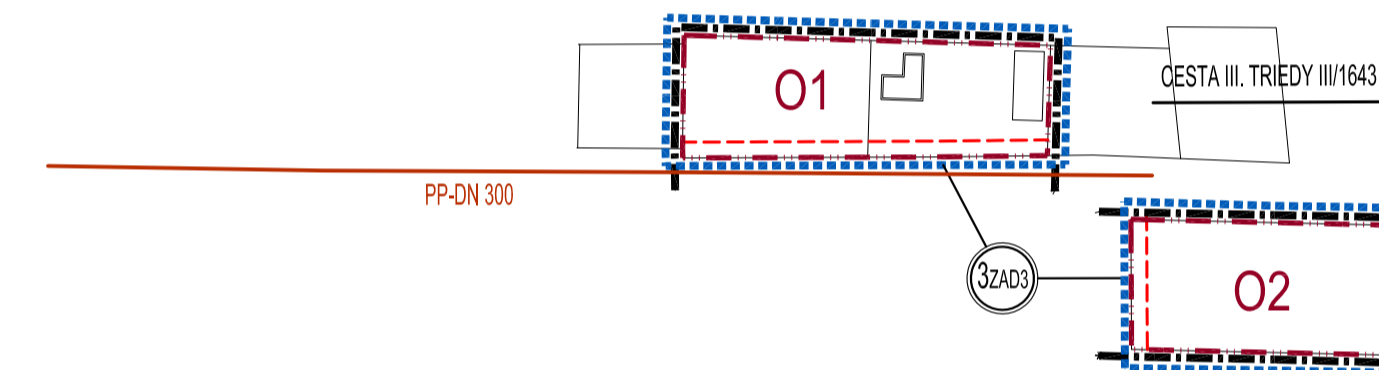

LEGENDA K ZaD3

STAV	NÁVRH	
-----	-----	HRANICA ZASTAVANÉHO ÚZEMIA OBCE
-----	-----	HRANICA ROZVOJOVEJ LOKALITY
	(ZAD3)	OZNAČENIE ROZVOJOVEJ LOKALITY
C-01	-----	HRANICA ÚZEMNO-PRIESTOROVÉHO CELKU OZNAČENIE ÚZEMNO-PRIESTOROVÉHO CELKU
		OCHRANNÉ PÁSMO ČOV
	-----	STAVEBNÁ ČIARA
		ZELEŇ SPRIEVODNÁ
		ZELEŇ VEREJNÁ
	X X	MIESTNA KOMUNIKÁCIA NA ZRUŠENIE
	P	PLOCHY STATICKEJ AUTOMOBILOVEJ DOPRAVY
	---	CESTNÝ MOST A LÁVKA PRE PEŠÍCH
	---	VODOVODNÉ POTRUBIE
	---	GRAVITAČNÁ KANALIZÁCIA
	---	VODNÝ TOK
	---	MANIPULAČNÉ OCHRANNÉ PÁSMO VODNÉHO TOKU

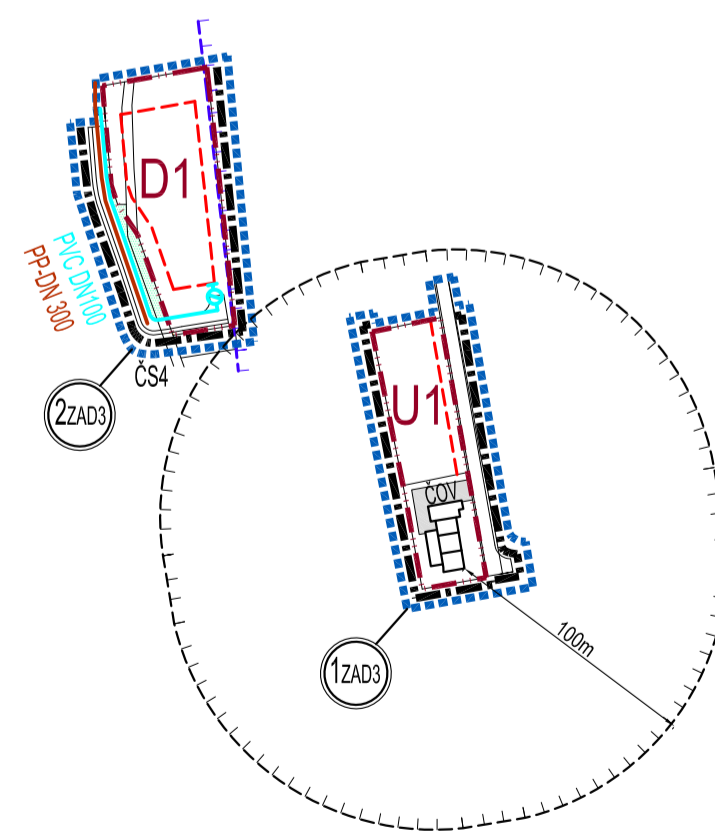

OZN. LOKALITY	VÝMERA V ha	HLAVNÁ FUNKCIA V ZMYSLE PLATNEJ ÚPD	NAVROVANÁ HLAVNÁ FUNKC. V ZMYSLE DOPLNKU č. 3	ÚČEL NAVROVANÝCH DOPLNKOV
1ZAD3	0,3251	AREÁL ČISTARNE ODPADOVÝCH VÔD	ZBERNÝ DVOR DRUHOTNÝCH SUROVIN, AREÁL ČOV, NAVROVANÁ MIESTNA KOMUNIKÁCIA	ZMENA ORGANIZÁCIE ÚZEMIA A ZMENA FUNKČNEHO VYUŽITIA ÚZEMIA
2ZAD3	0,4219	TRVALÉ TRÁVNE PORASTY	PLOCHY A OBJEKTY S FUNKCIOU IBV / HBV, NAVROVANÁ MIESTNA KOMUNIKÁCIA	ZMENA ORGANIZÁCIE ÚZEMIA A ZMENA FUNKČNEHO VYUŽITIA ÚZEMIA
3ZAD3	1,1196	KOMPOSTÁREŇ, ORNÁ PÓDA	VÝROBA A PODNIKANIE / ZMIEŠANÉ FUNKCIE	ZMENA FUNKČNEHO VYUŽITIA ÚZEMIA
4ZAD3	0,2258	PLOCHY A OBJEKTY S FUNKCIOU REKREÁCIE A ŠPORTU, O.V. KOMERČNEJ VYBAVENOSTI A HBV	PLOCHY A OBJEKTY S FUNKCIOU O.V. KOMERČNEHO CHARAKTERU A HBV	ZMENA ORGANIZÁCIE ÚZEMIA A ZMENA FUNKČNEHO VYUŽITIA ÚZEMIA

Schvaľovacia doložka

Územný plán obce Golianovo, Zmeny a doplnky č.3
 Označenie schvaľovacieho orgánu: Obecné zastupiteľstvo obce Golianovo
 Číslo uznesenia a dátum schválenia: 22 / 2020, dňa 09.03.2020
 Číslo VZN, ktorým sa vyhlasuje Závazná časť ÚPN obce: 3/2020
 Oprávnená osoba: Mgr. Ľuboš Kolárik, starosta obce Golianovo

OBJEDNÁVATEL: OBEC GOLIANOVO	TEL./FAX: 037/6579461
SPRACOVATEL: NEUTRA - ARCHITEKTONICKÝ ATELIER, FARSKÁ 1, 949 01 NITRA	
ZODPOVEDNÝ PROJEKTANT: ING. ARCH. PETER MIZIA	PROJEKTANT: ING. LUCIA ČERNÁ
	KRAJ: NITRIANSKY
	OKRES: NITRA
	MIERKA: 1:2880
	FORMÁT: 6 A4
DÁTUM: 03/2020	
NAZOV VÝKRESU: VÝKRES VEREJNÉHO TECHNICKÉHO VYBAVENIA - VODNÉ HOSPODÁRSTVO	